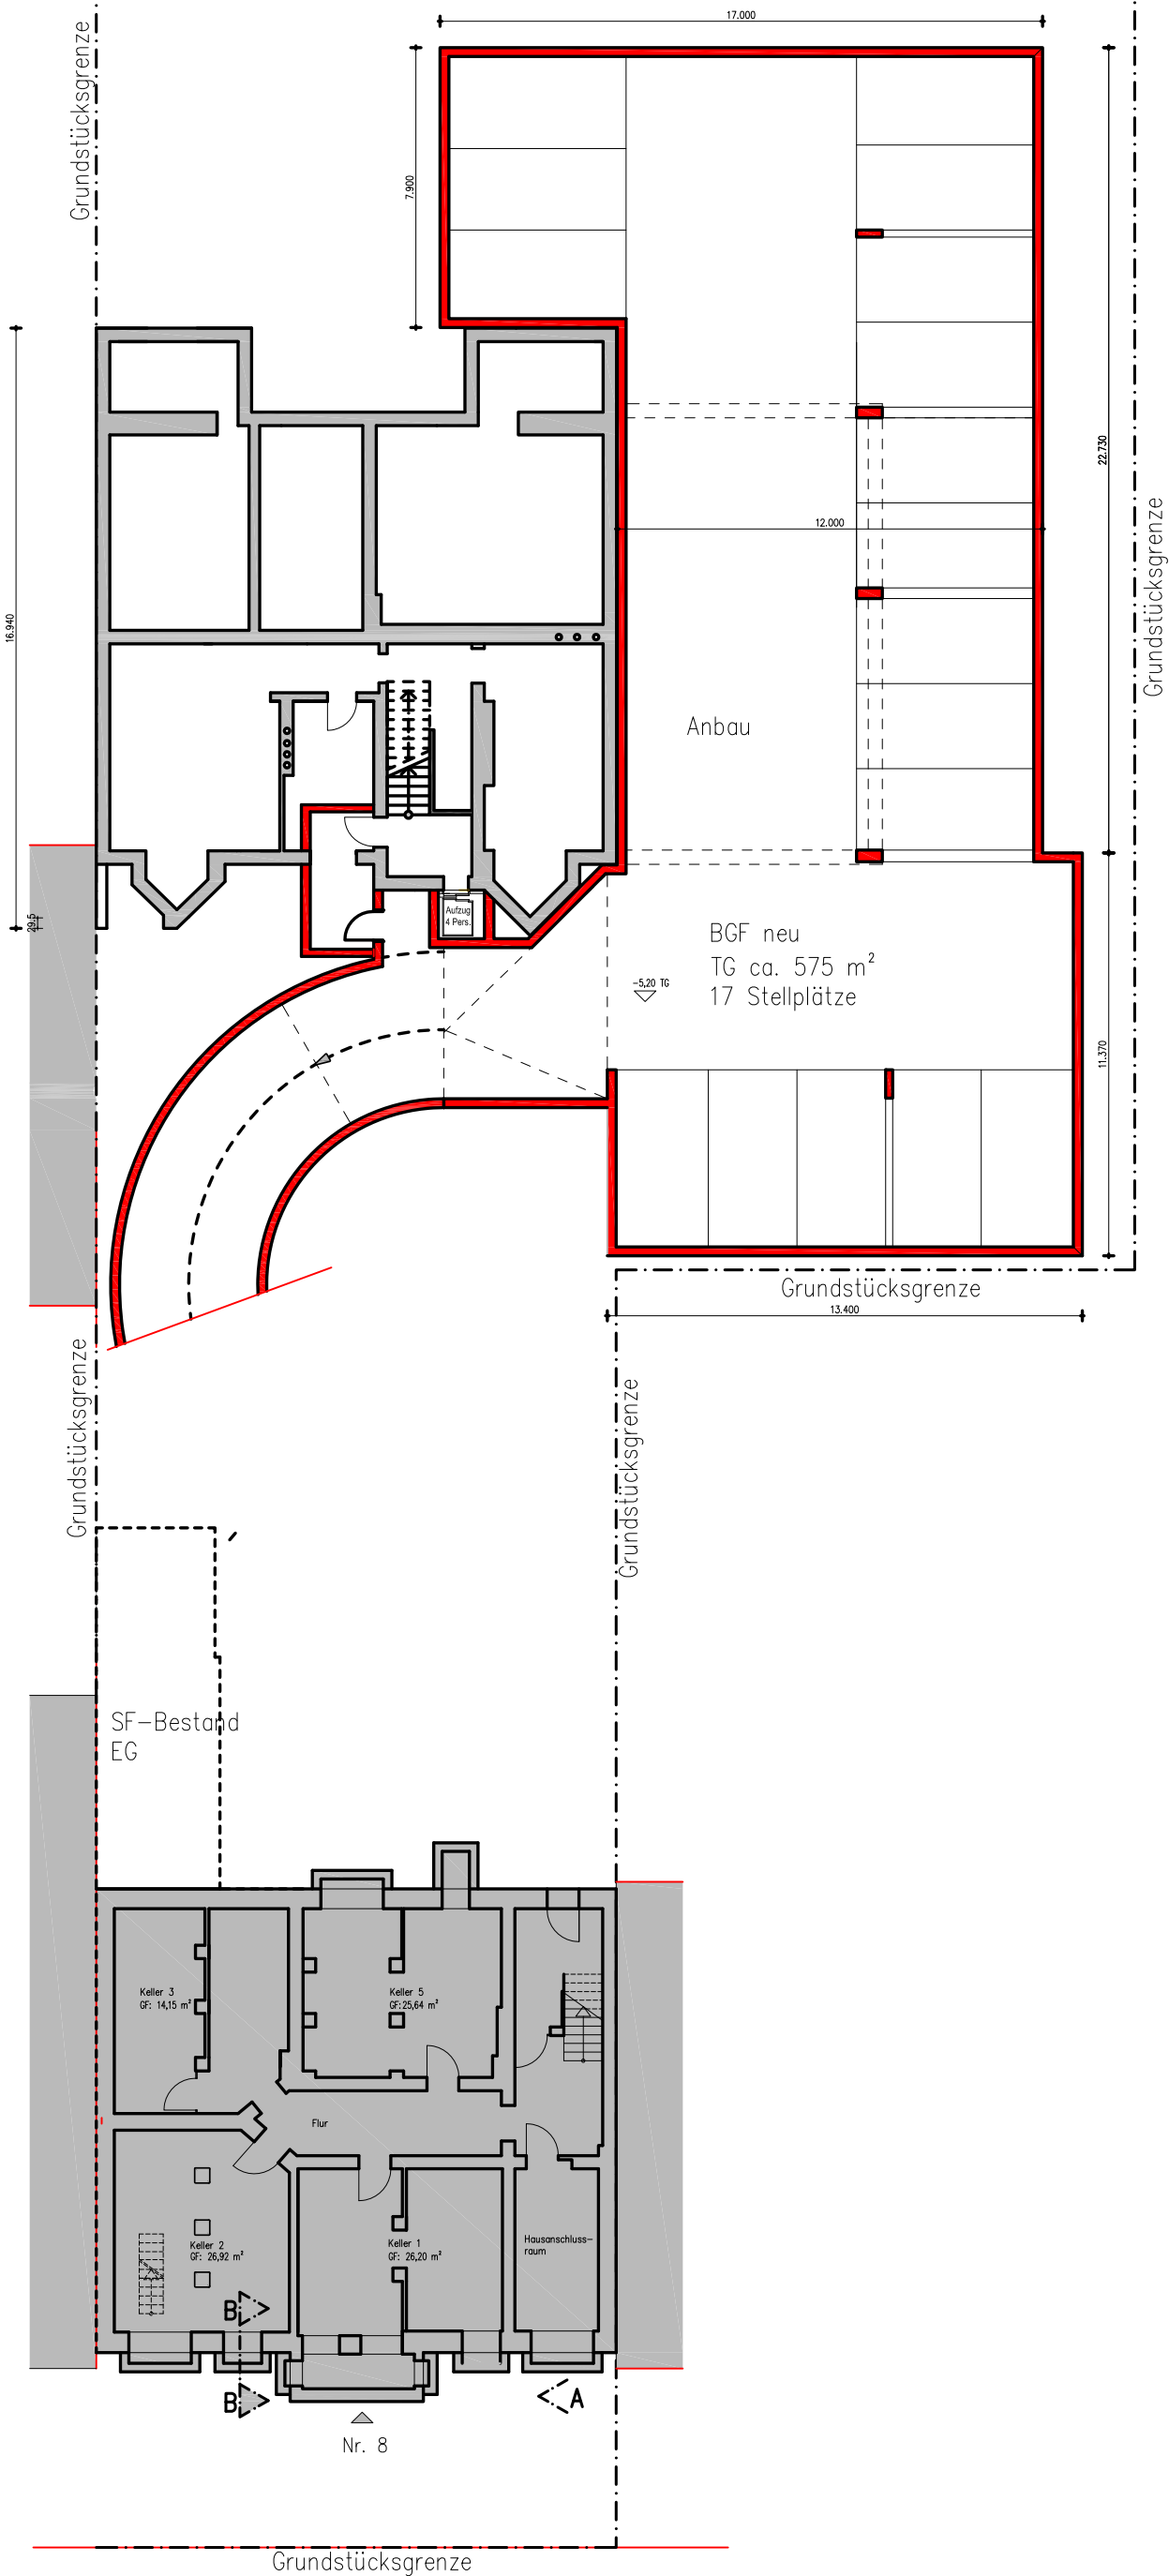


Bemerkungen:

Sämtliche Raummaße sind Fertigmaße nach Aufmaß in bewohnten Bereichen im Juni 2010.

Ein formgerechtes Aufmaß erfolgte nicht.

Angaben zu Wandstärken sind zeichnerisch ermittelt und somit unverbindlich.

Alle Maße sind auf halbe Zentimeter auf- bzw. abgerundet.

Index	Datum	Änderung	Bearb.

Bauvorhaben:
Objekt
Wilhelm-Hauff-Straße 8
12159 Berlin



Plan:
KG - Tiefgarage - Variante 2
Vorentwurf

Abk:	Maßstab:
W.-Hauff 8	1:200
	Format:
	DIN A 3
Datel:	Plan-Nr:
Wilhelm-Hauff_VH-Teilung_	W.-Hauff 8 VH -

Bauherr:
Frigg Dritte Immobilien GmbH
Akershus Dritte Immobilien GmbH
Schloßstraße 68
12165 Berlin

Architekt:
Architekturbüro Heinrich
Schoßstraße 68
12165 Berlin
Tel: 030 814 888 10
Fax: 030 814 888 12

Datum:	Bearbeiter:
08.10.2014	DF

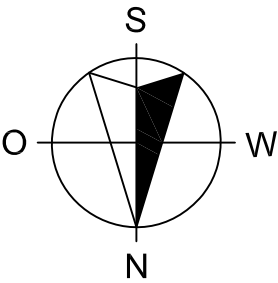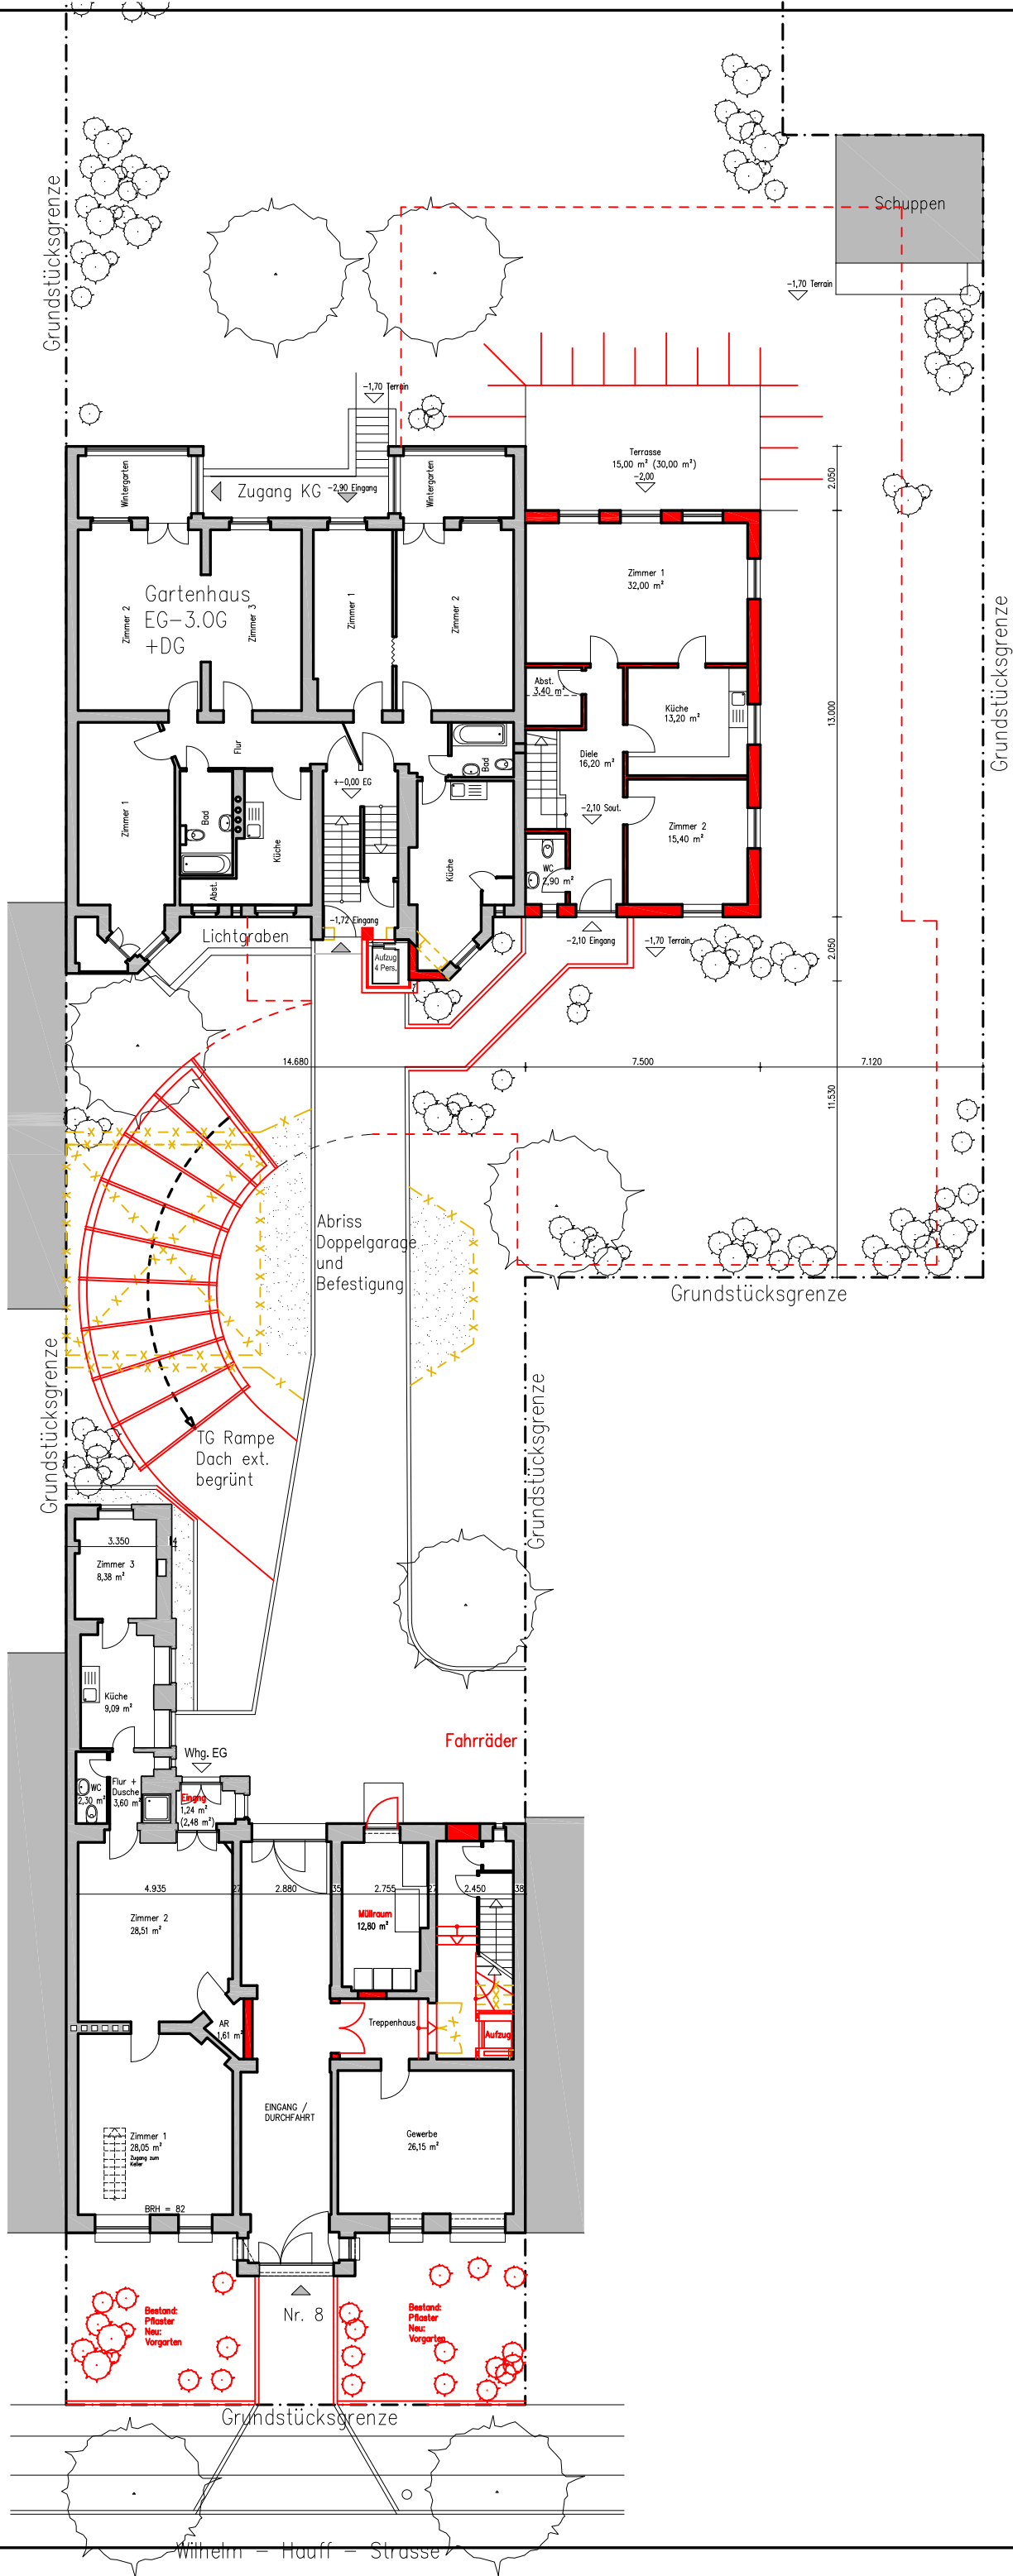

Bemerkungen:

Index	Datum	Änderung	Bearb.


Bauvorhaben:
Objekt
Wilhelm-Hauff-Straße 8
12159 Berlin

Plan:
Lageplan
Vorentwurf

VORABZUG

Abk: W.-Hauff 8	Maßstab: 1:200
	Format: DIN A 3
Datei: Wilhelm-Hauff_VH-Teilung_	Plan-Nr: W.-Hauff 8 - LP-01

Bauherr: Frigg Dritte Immobilien GmbH Akershus Dritte Immobilien GmbH Schloßstraße 68 12165 Berlin	
Architekt: Architekturbüro Heinrich Schoßstraße 68 12165 Berlin Tel: 030 814 888 10 Fax: 030 814 888 12	
Datum: 26.09.2014	Bearbeiter: DF

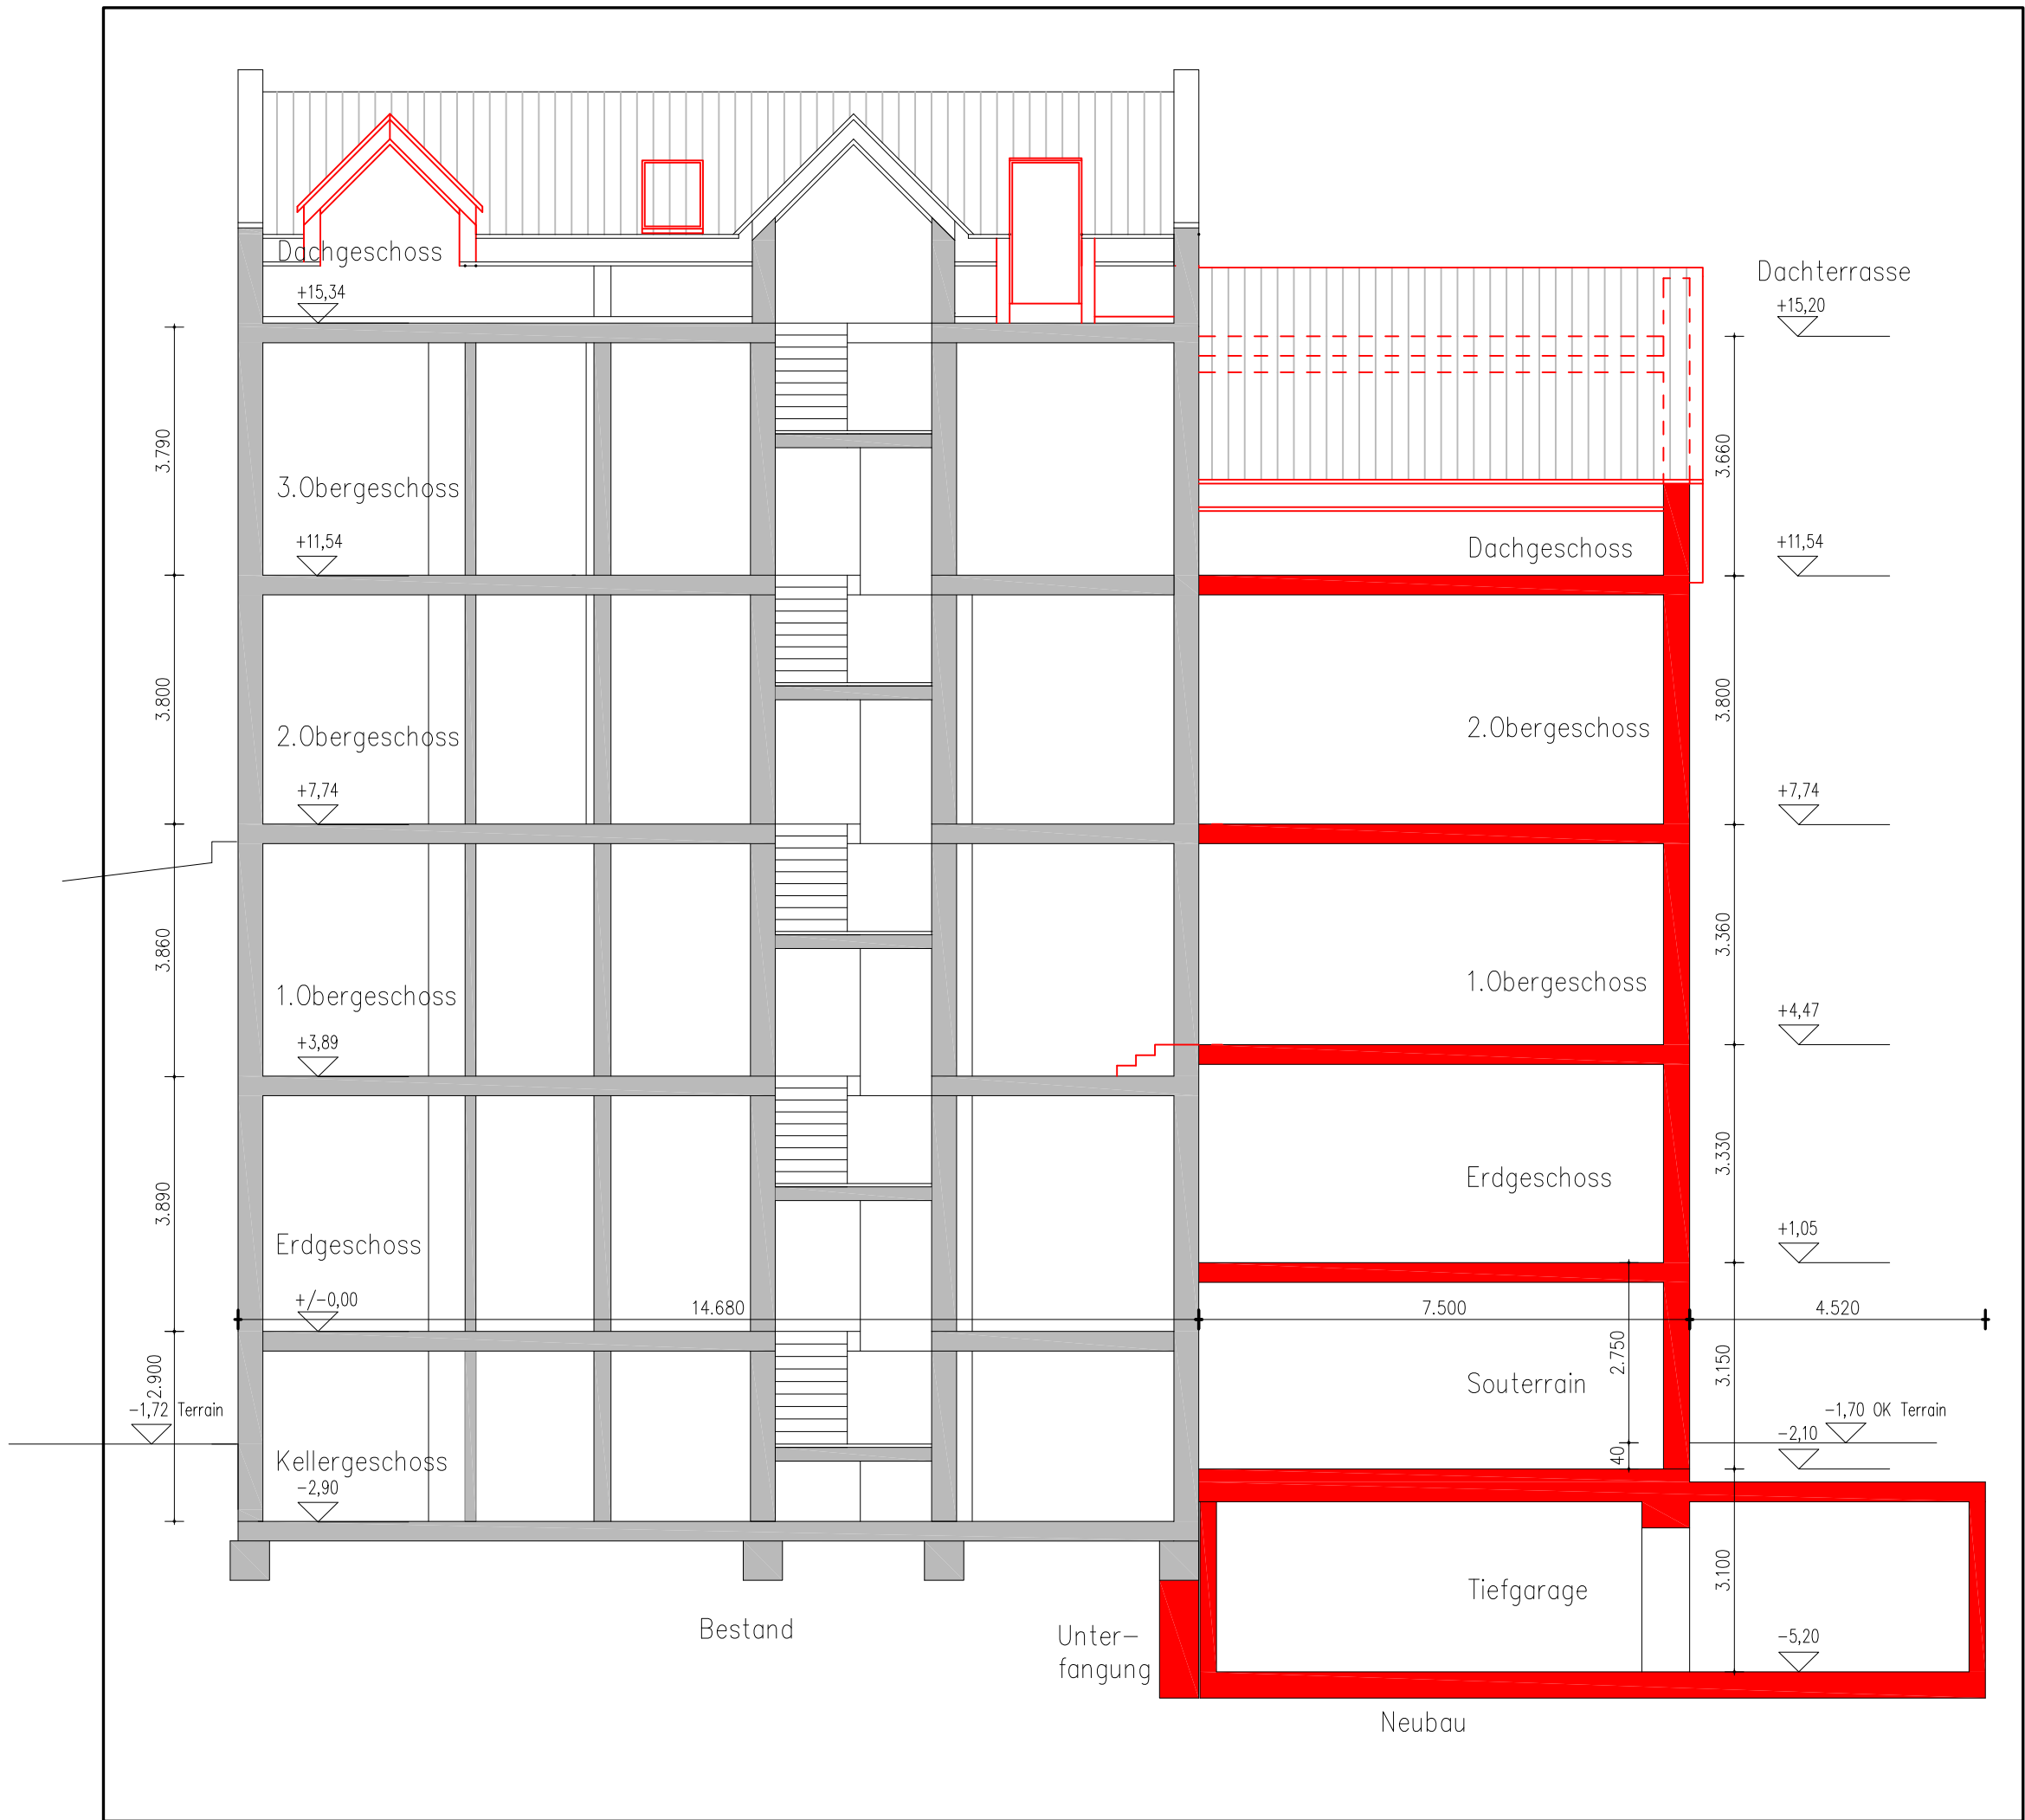

Bemerkungen:

Sämtliche Raummaße sind Fertigmaße nach Aufmaß in bewohnten Bereichen im Juni 2010.

Ein formgerechtes Aufmaß erfolgte nicht.

Angaben zu Wandstärken sind zeichnerisch ermittelt und somit unverbindlich.

Alle Maße sind auf halbe Zentimeter auf- bzw. abgerundet.

Index	Datum	Änderung	Bearb.

Bauvorhaben:

Objekt
Wilhelm-Hauff-Straße 8
12159 Berlin

Plan:

Quergebäude
Schnitt Variante 4
Vorentwurf

Abk:

W.-Hauff 8

Maßstab:

1:100

Format:

DIN A 3

Datei:

Wilhelm-Hauff_Vorentwurf_

Plan-Nr:

W.-Hauff 8 QG - VE-111-4

Bauherr:

Frigg Dritte Immobilien GmbH
Akershus Dritte Immobilien GmbH
Schloßstraße 68
12165 Berlin

Architekt:


Architekturbüro Heinrich
Schoßstraße 68
12165 Berlin
Tel: 030 814 888 10
Fax: 030 814 888 12

Datum:

08.10.20104

Bearbeiter:

DF

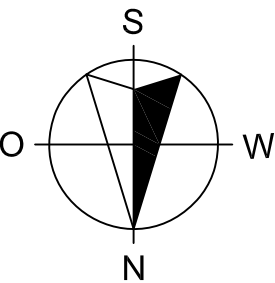

Datum:	Bearbeiter:
01.10.2014	DF



Bemerkungen:

Sämtliche Raummaße sind Fertigmaße nach Aufmaß in bewohnten Bereichen im Juni 2010.

Ein formgerechtes Aufmaß erfolgte nicht.

Angaben zu Wandstärken sind zeichnerisch ermittelt und somit unverbindlich.

Alle Maße sind auf halbe Zentimeter auf- bzw. abgerundet.

Index	Datum	Änderung	Bearb.

Bauvorhaben:

Objekt
Wilhelm-Hauff-Straße 8
12159 Berlin

VORABZUG

Plan:

Vorderhaus
Erdgeschoss
Bauantrag

Abk:	Maßstab:
W.-Hauff 8	1:100
	Format:
	DIN A 3
Datei:	Plan-Nr:
Wilhelm-Hauff_VH-Bauantrag_	W.-Hauff 8 VH - BA-102


Bauherr:

Akershus Dritte Immobilien GmbH
Schloßstraße 68
12165 Berlin

Architekt:

Architekturbüro Heinrich
Schoßstraße 68
12165 Berlin
Tel: 030 814 888 10
Fax: 030 814 888 12

Datum:	Bearbeiter:
01.10.2014	DF

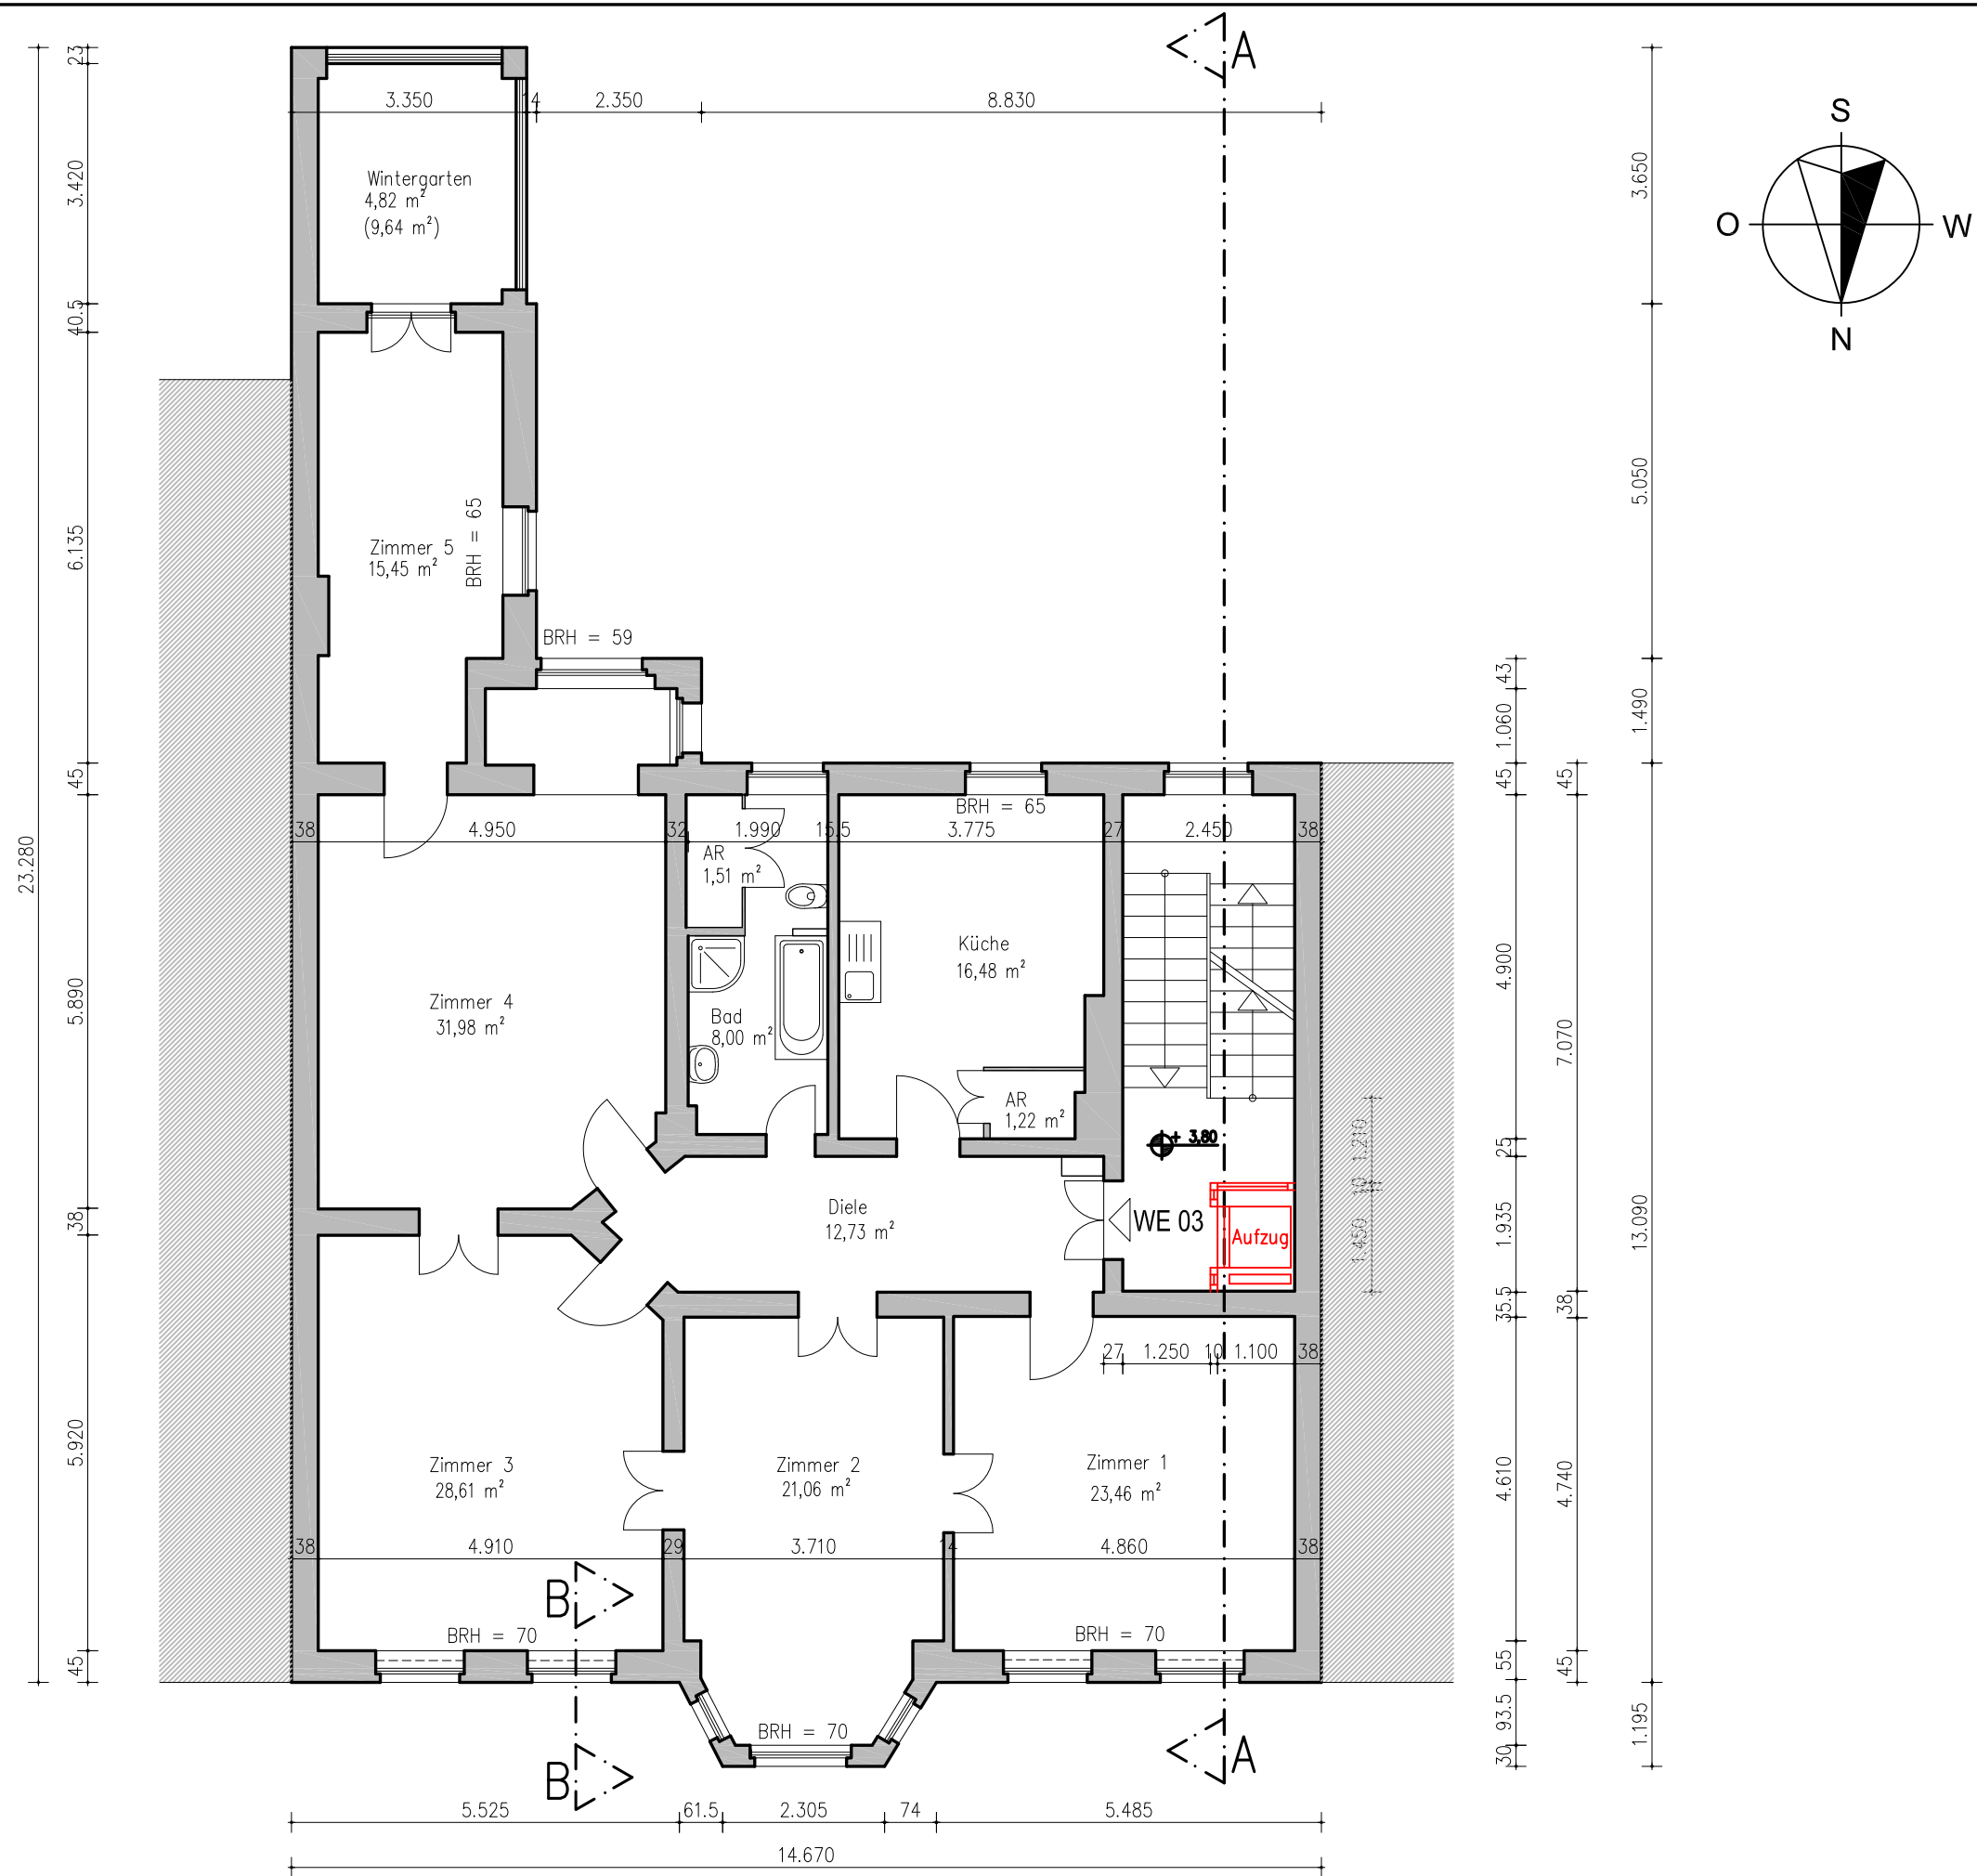

Bemerkungen:

Sämtliche Raummaße sind Fertigmaße nach Aufmaß in bewohnten Bereichen im Juni 2010.

Ein formgerechtes Aufmaß erfolgte nicht.

Angaben zu Wandstärken sind zeichnerisch ermittelt und somit unverbindlich.

Alle Maße sind auf halbe Zentimeter auf- bzw. abgerundet.

Index	Datum	Änderung	Bearb.

Bauvorhaben:


Objekt
Wilhelm-Hauff-Straße 8
12159 Berlin

Plan:

Vorderhaus
1.Obergeschoss
Bauantrag

Abk:	Maßstab:
W.-Hauff 8	1:100
Datei:	Format:
Wilhelm-Hauff_VH-Bauantrag_	DIN A 3
Plan-Nr:	
W.-Hauff 8 VH - BA-103	

Bauherr:	
Akershus Dritte Immobilien GmbH Schloßstraße 68 12165 Berlin Tel: 030 814 888 10 Fax: 030 814 888 12	
Architekt:	
Architekturbüro Heinrich Schoßstraße 68 12165 Berlin Tel: 030 814 888 10 Fax: 030 814 888 12	
Datum:	Bearbeiter:
17.09.2040	DF

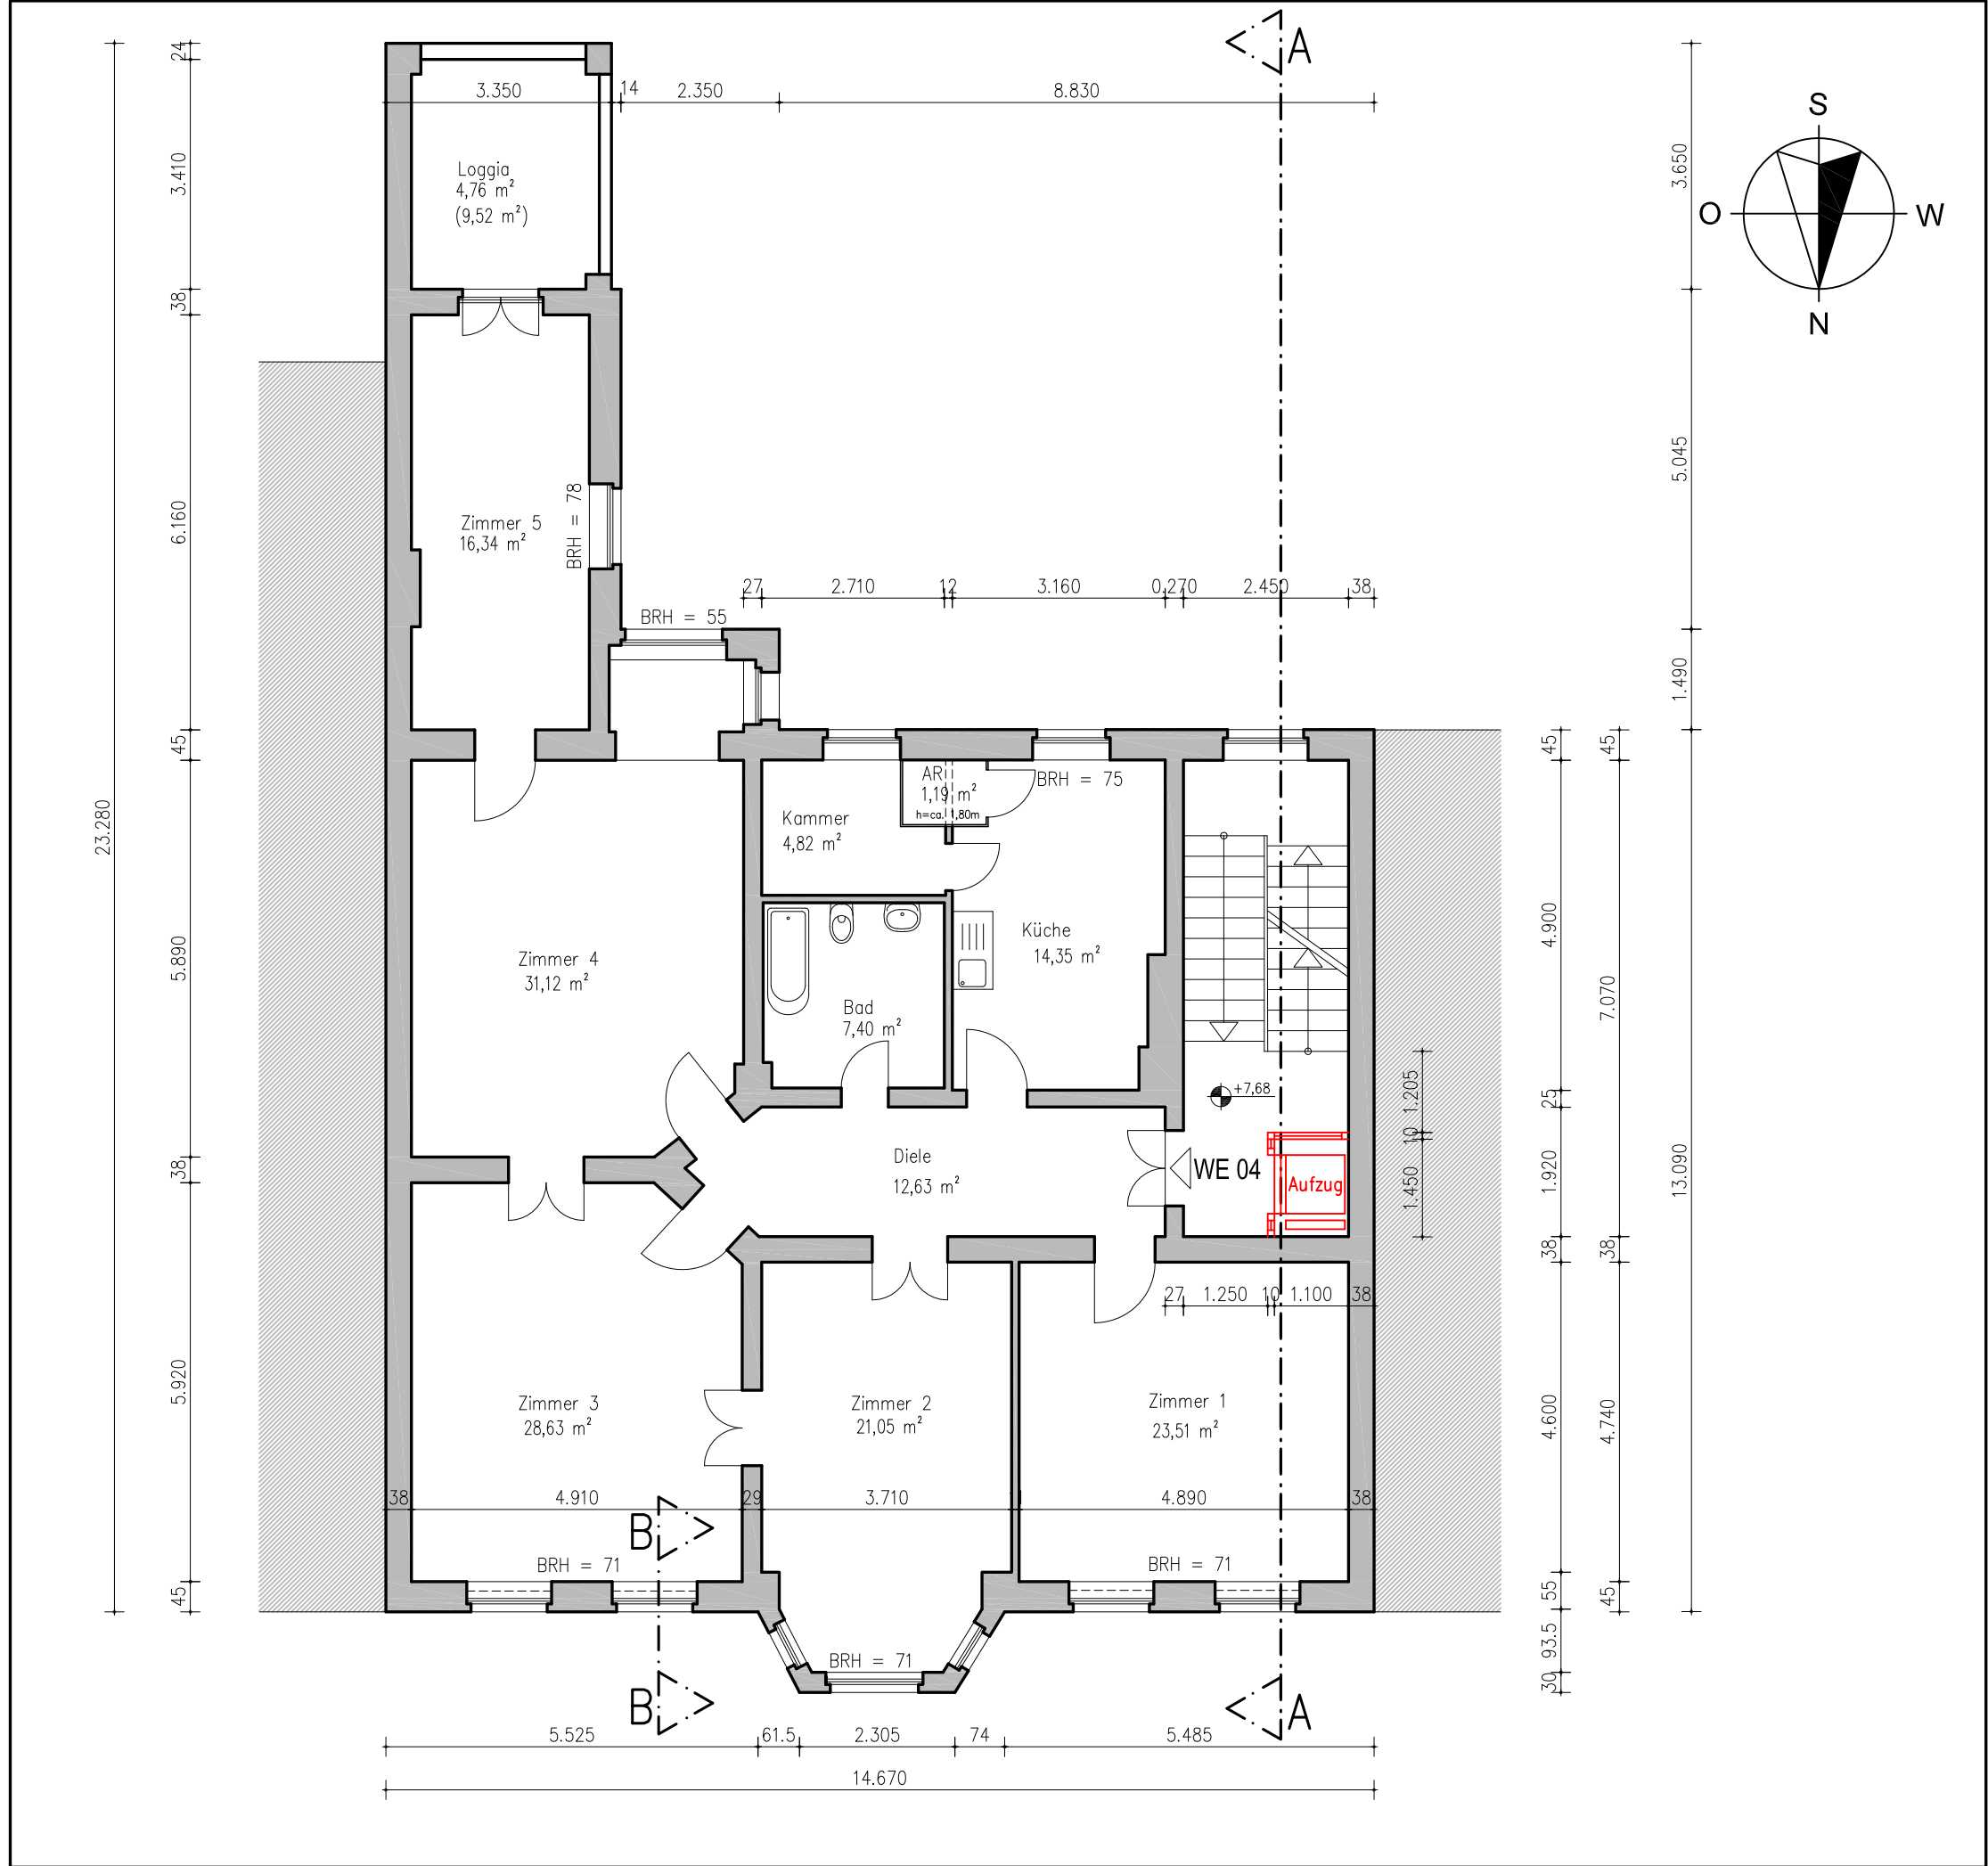

Bemerkungen:

Sämtliche Raummaße sind Fertigmaße nach Aufmaß in bewohnten Bereichen im Juni 2010.

Ein formgerechtes Aufmaß erfolgte nicht.

Angaben zu Wandstärken sind zeichnerisch ermittelt und somit unverbindlich.

Alle Maße sind auf halbe Zentimeter auf- bzw. abgerundet.

Index	Datum	Änderung	Bearb.

Bauvorhaben:

Objekt
Wilhelm-Hauff-Straße 8
12159 Berlin

Plan:

Vorderhaus
2.Obergeschoss
Bauantrag

Abk:

W.-Hauff 8

Maßstab:

1:100

Format:

DIN A 3

Datei:

Wilhelm-Hauff_VH-Bauantrag_

Plan-Nr:

W.-Hauff 8 VH - BA-104

Bauherr:

Akershus Dritte Immobilien GmbH
Schloßstraße 68
12165 Berlin

Architekt:


Architekturbüro Heinrich
Schoßstraße 68
12165 Berlin
Tel: 030 814 888 10
Fax: 030 814 888 12

Datum:

17.09.2014

Bearbeiter:

DF

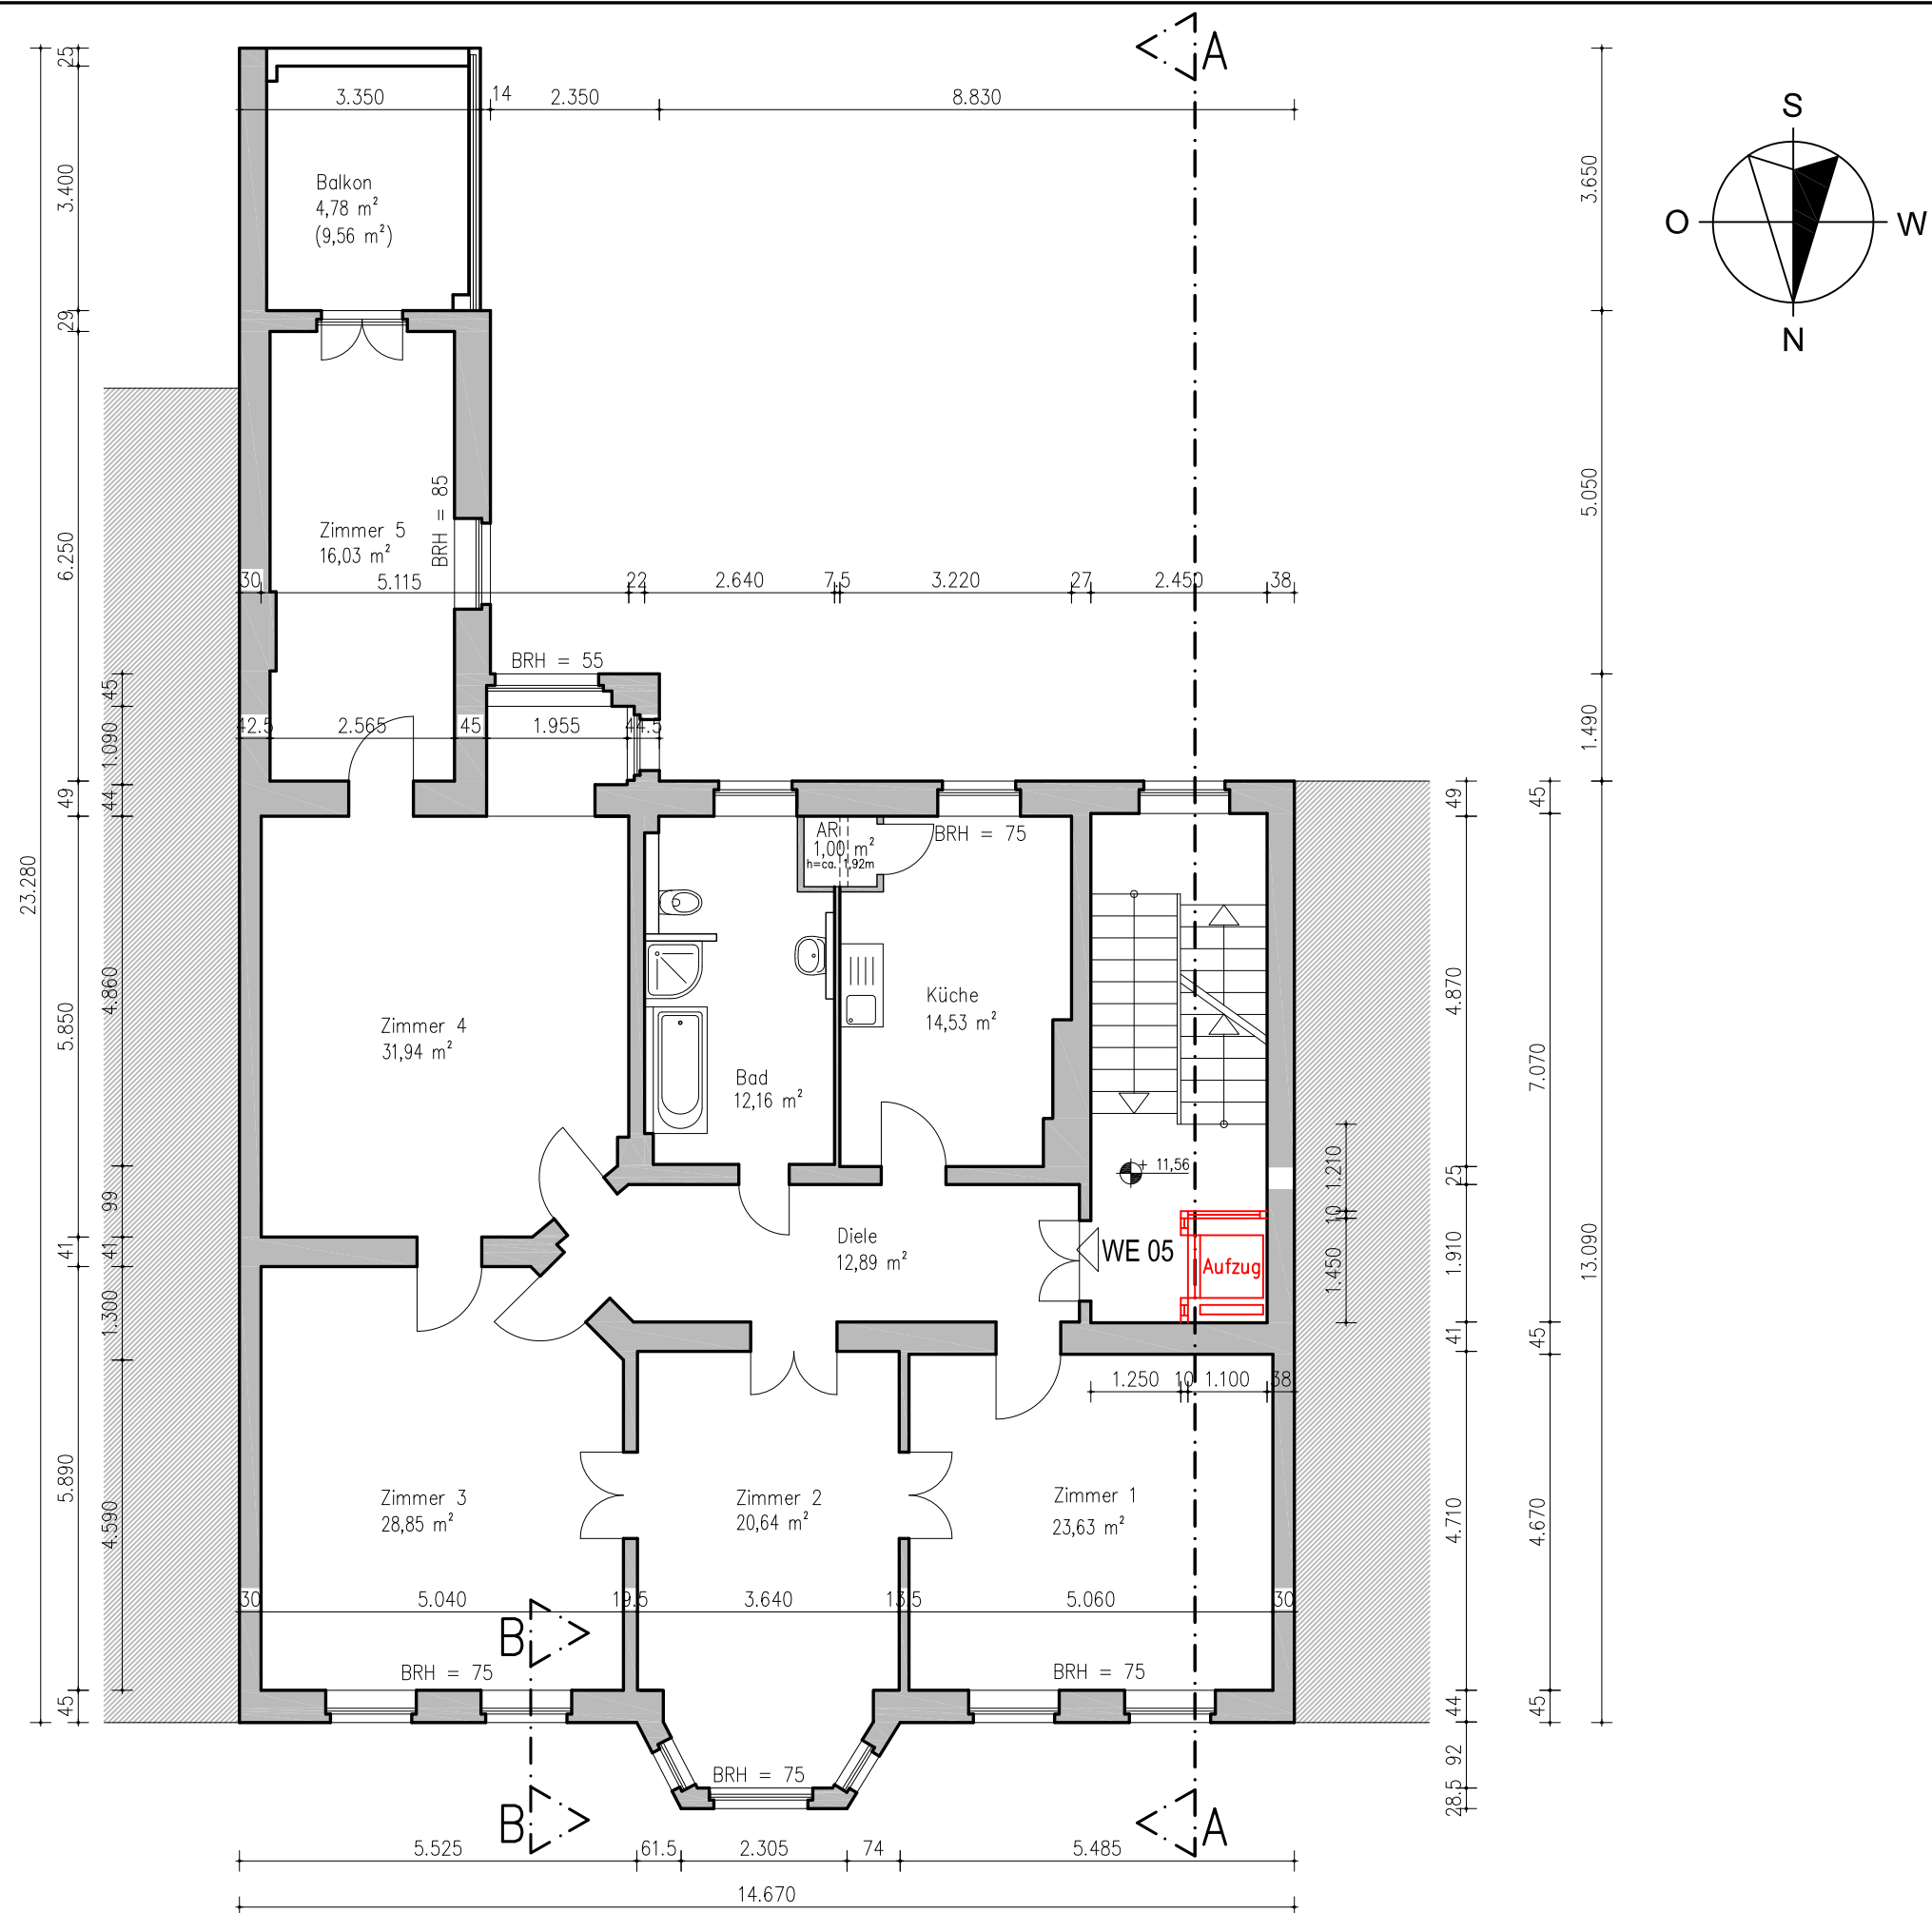

Bemerkungen:

Sämtliche Raummaße sind Fertigmaße nach Aufmaß in bewohnten Bereichen im Juni 2010.

Ein formgerechtes Aufmaß erfolgte nicht.

Angaben zu Wandstärken sind zeichnerisch ermittelt und somit unverbindlich.

Alle Maße sind auf halbe Zentimeter auf- bzw. abgerundet.

Index	Datum	Änderung	Bearb.

Bauvorhaben:

Objekt
Wilhelm-Hauff-Straße 8
12159 Berlin

Plan:
Vorderhaus
3.Obergeschoss
Bauantrag

Abk:

W.-Hauff 8

Datei:
Wilhelm-Hauff_VH-Bauantrag_

Maßstab:

1:100

Format:

DIN A 3

Plan-Nr:

W.-Hauff 8 VH - BA-105

Bauherr:

Akershus Dritte Immobilien GmbH
Schloßstraße 68
12165 Berlin

Architekt:


Architekturbüro Heinrich
Schoßstraße 68
12165 Berlin
Tel: 030 814 888 10
Fax: 030 814 888 12

Datum:


17.09.2014

Bearbeiter:

DF

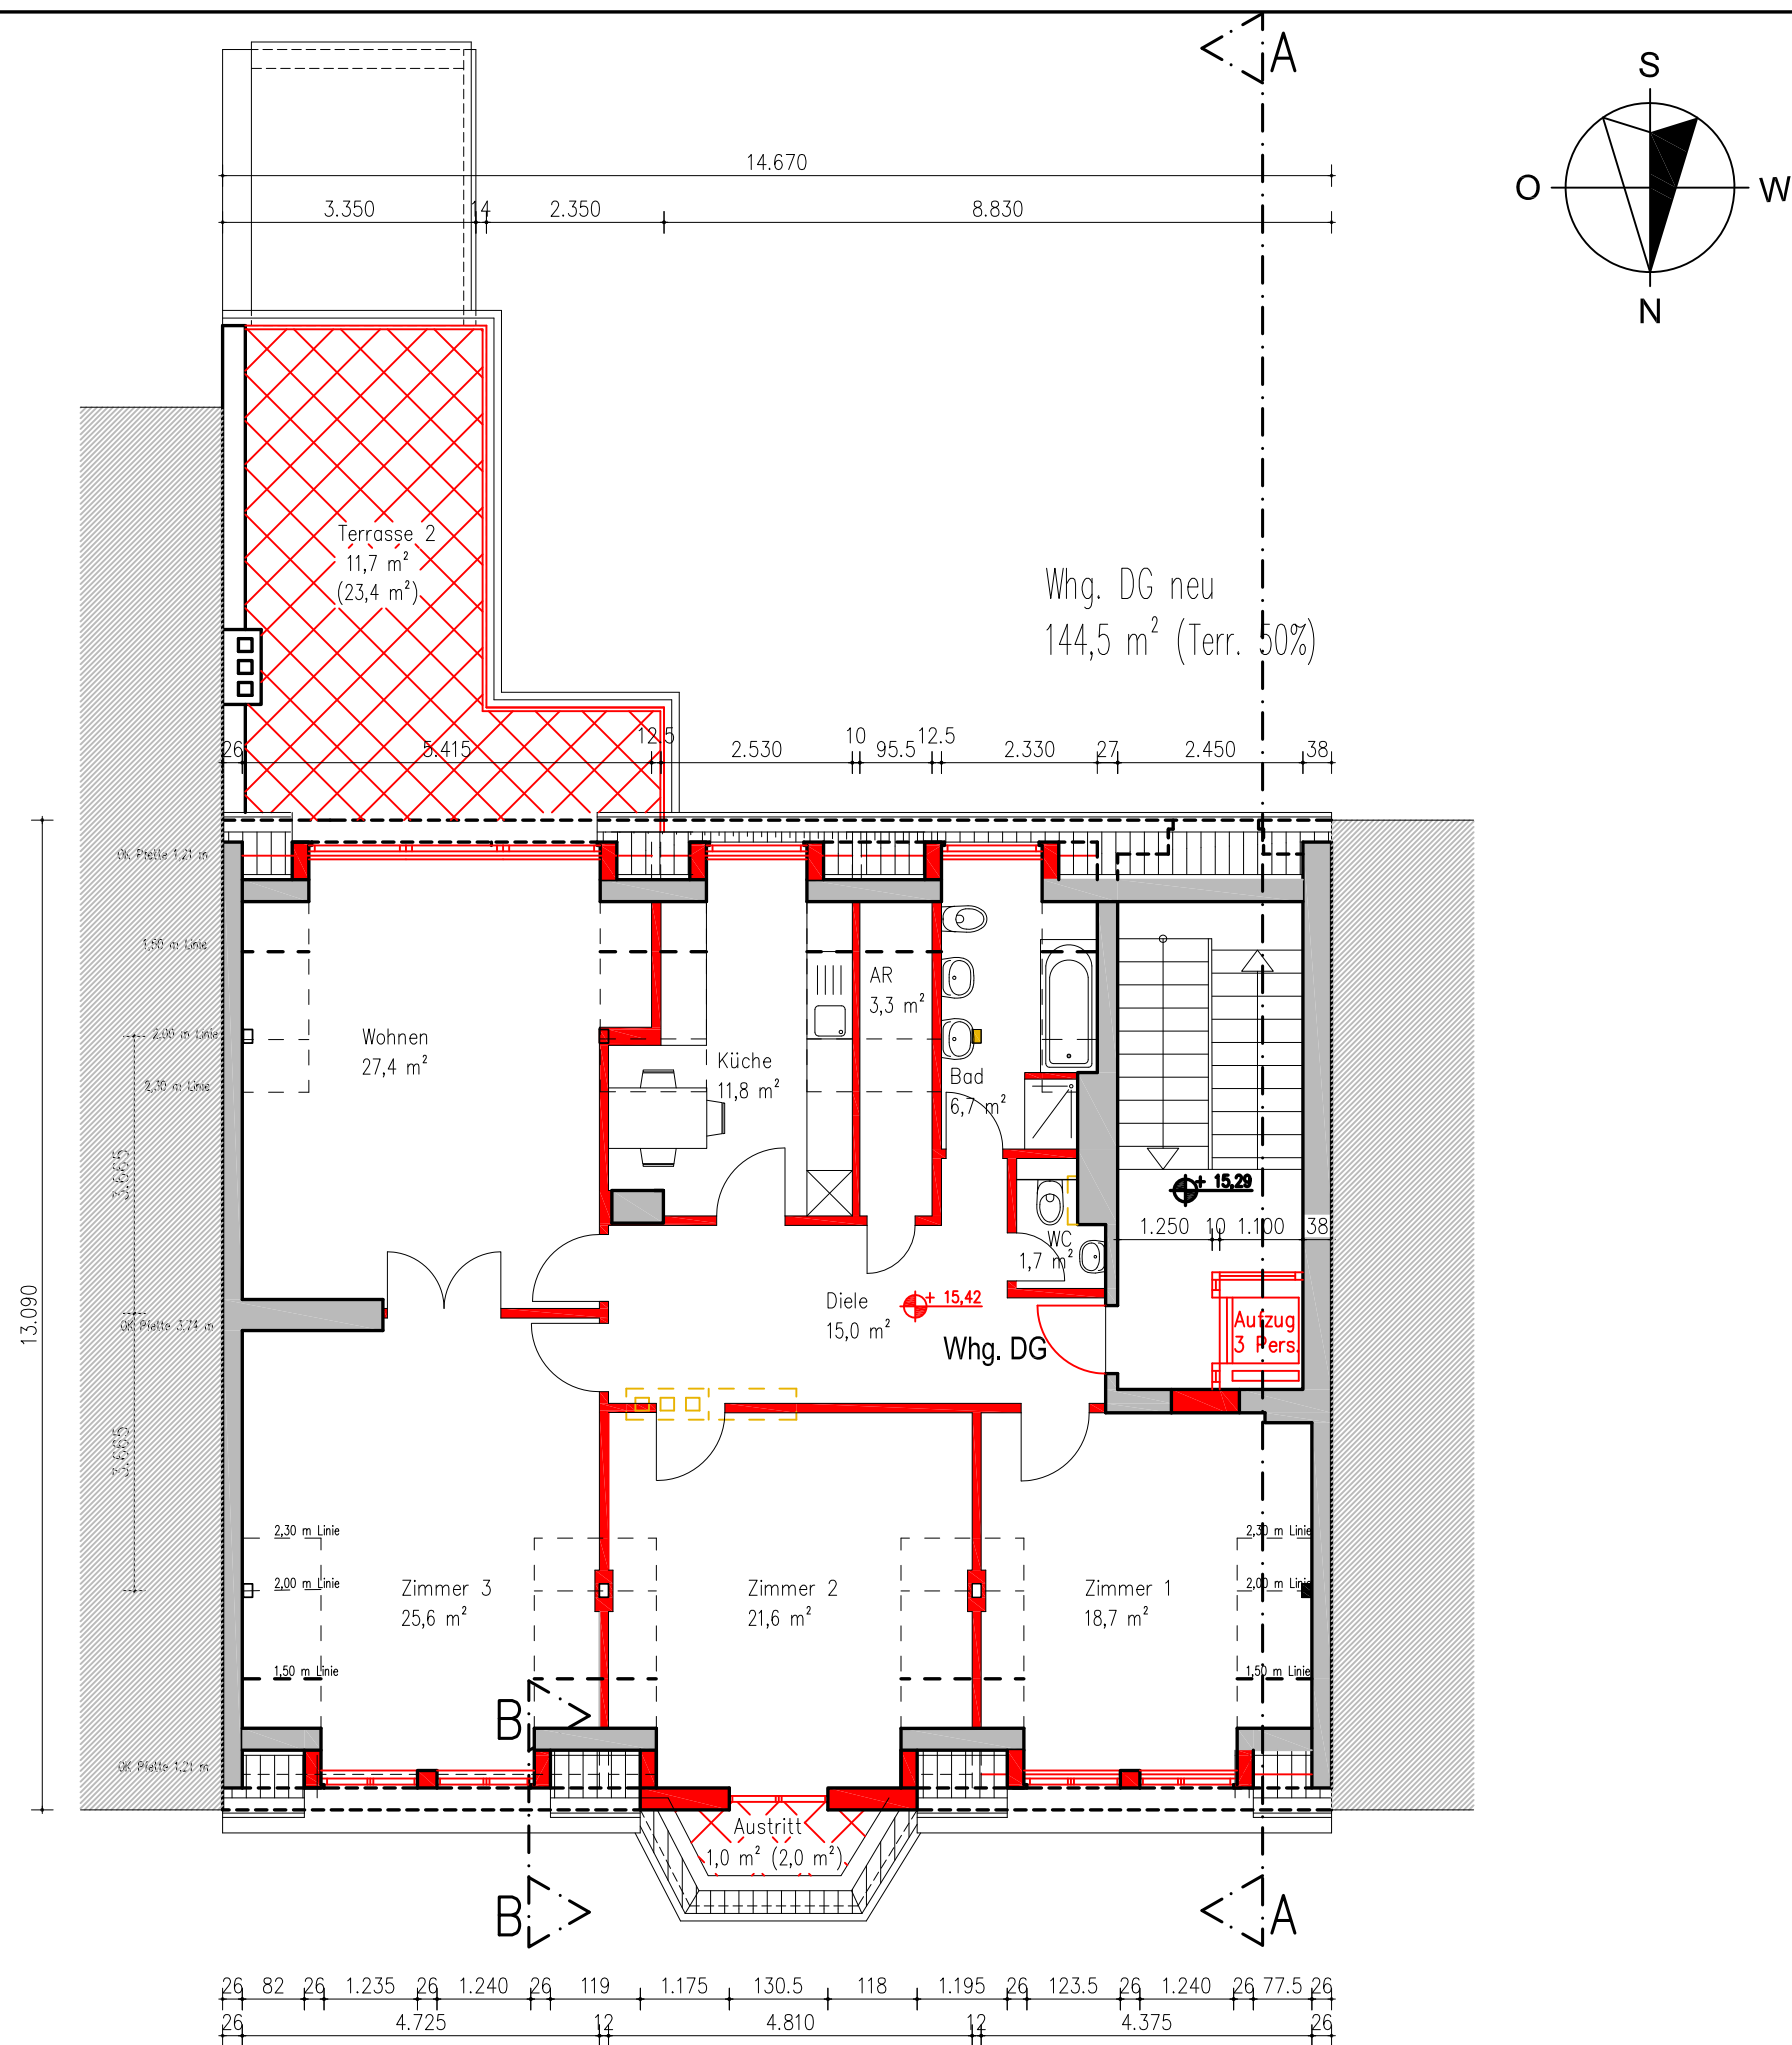

Bemerkungen: Sämtliche Raummaße sind Fertigmaße nach Aufmaß in bewohnten Bereichen im Juni 2010. Ein formgerechtes Aufmaß erfolgte nicht. Angaben zu Wandstärken sind zeichnerisch ermittelt und somit unverbindlich. Alle Maße sind auf halbe Zentimeter auf- bzw. abgerundet.			
Index	Datum	Änderung	Bearb.
Bauvorhaben: Objekt Wilhelm-Hauff-Straße 8 12159 Berlin			
Plan: Vorderhaus Grundriss Dachgeschoss Bauantrag			
Abk: W.-Hauff 8		Maßstab: 1:100	
		Format: DIN A 3	
Datei: Wilhelm-Hauff_VH-Bauantrag_		Plan-Nr: W.-Hauff 8 VH - G-106	
Bauherr: Akershus Dritte Immobilien GmbH Schloßstraße 68 12165 Berlin			
Architekt: Architekturbüro Heinrich Schoßstraße 68 12165 Berlin Tel: 030 814 888 10 Fax: 030 814 888 12			
Datum: 01.10.2014		Bearbeiter: DF	

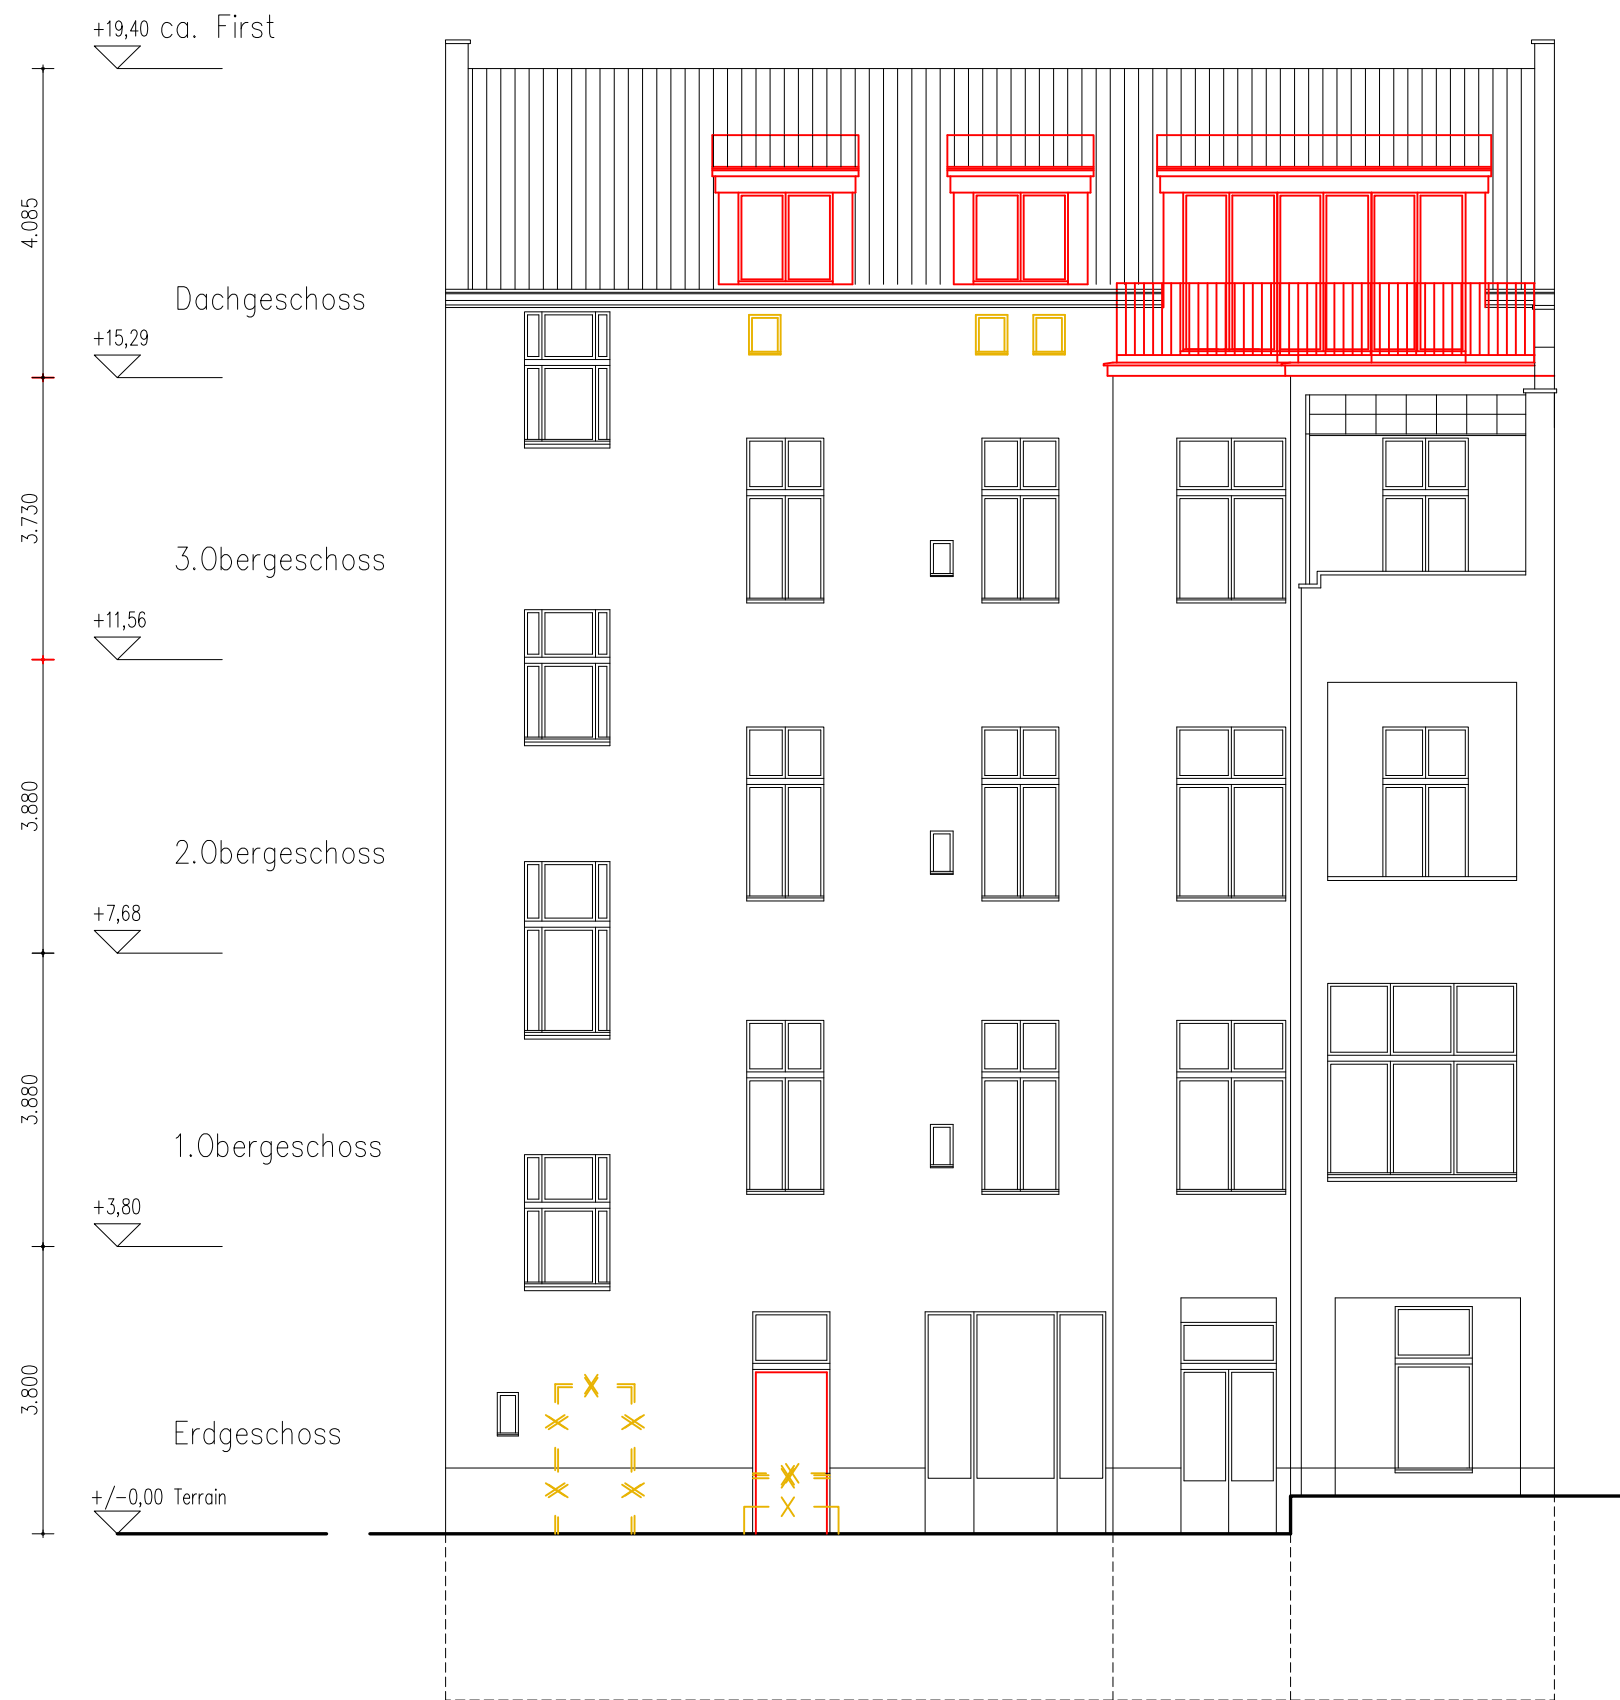

Bemerkungen:

Sämtliche Raummaße sind Fertigmaße nach Aufmaß in bewohnten Bereichen im Juni 2010.

Ein formgerechtes Aufmaß erfolgte nicht.

Angaben zu Wandstärken sind zeichnerisch ermittelt und somit unverbindlich.

Alle Maße sind auf halbe Zentimeter auf- bzw. abgerundet.

Index	Datum	Änderung	Bearb.

Bauvorhaben:
Objekt
Wilhelm-Hauff-Straße 8
12159 Berlin

Plan:
Vorderhaus
Hofansicht Süd
Bauantrag

Abk: W.-Hauff 8	Maßstab: 1:100
	Format: DIN A 3
Dat:	Plan-Nr:
Wilhelm-Hauff_Bauantrag_	W.-Hauff 8 VH - G-109


Bauherr:

Akershus Dritte Immobilien GmbH
Schloßstraße 68
12165 Berlin

Architekt:

Architekturbüro Heinrich
Schoßstraße 68
12165 Berlin
Tel: 030 814 888 10
Fax: 030 814 888 12

Datum: 01.10.2014	Bearbeiter: DF
----------------------	-------------------

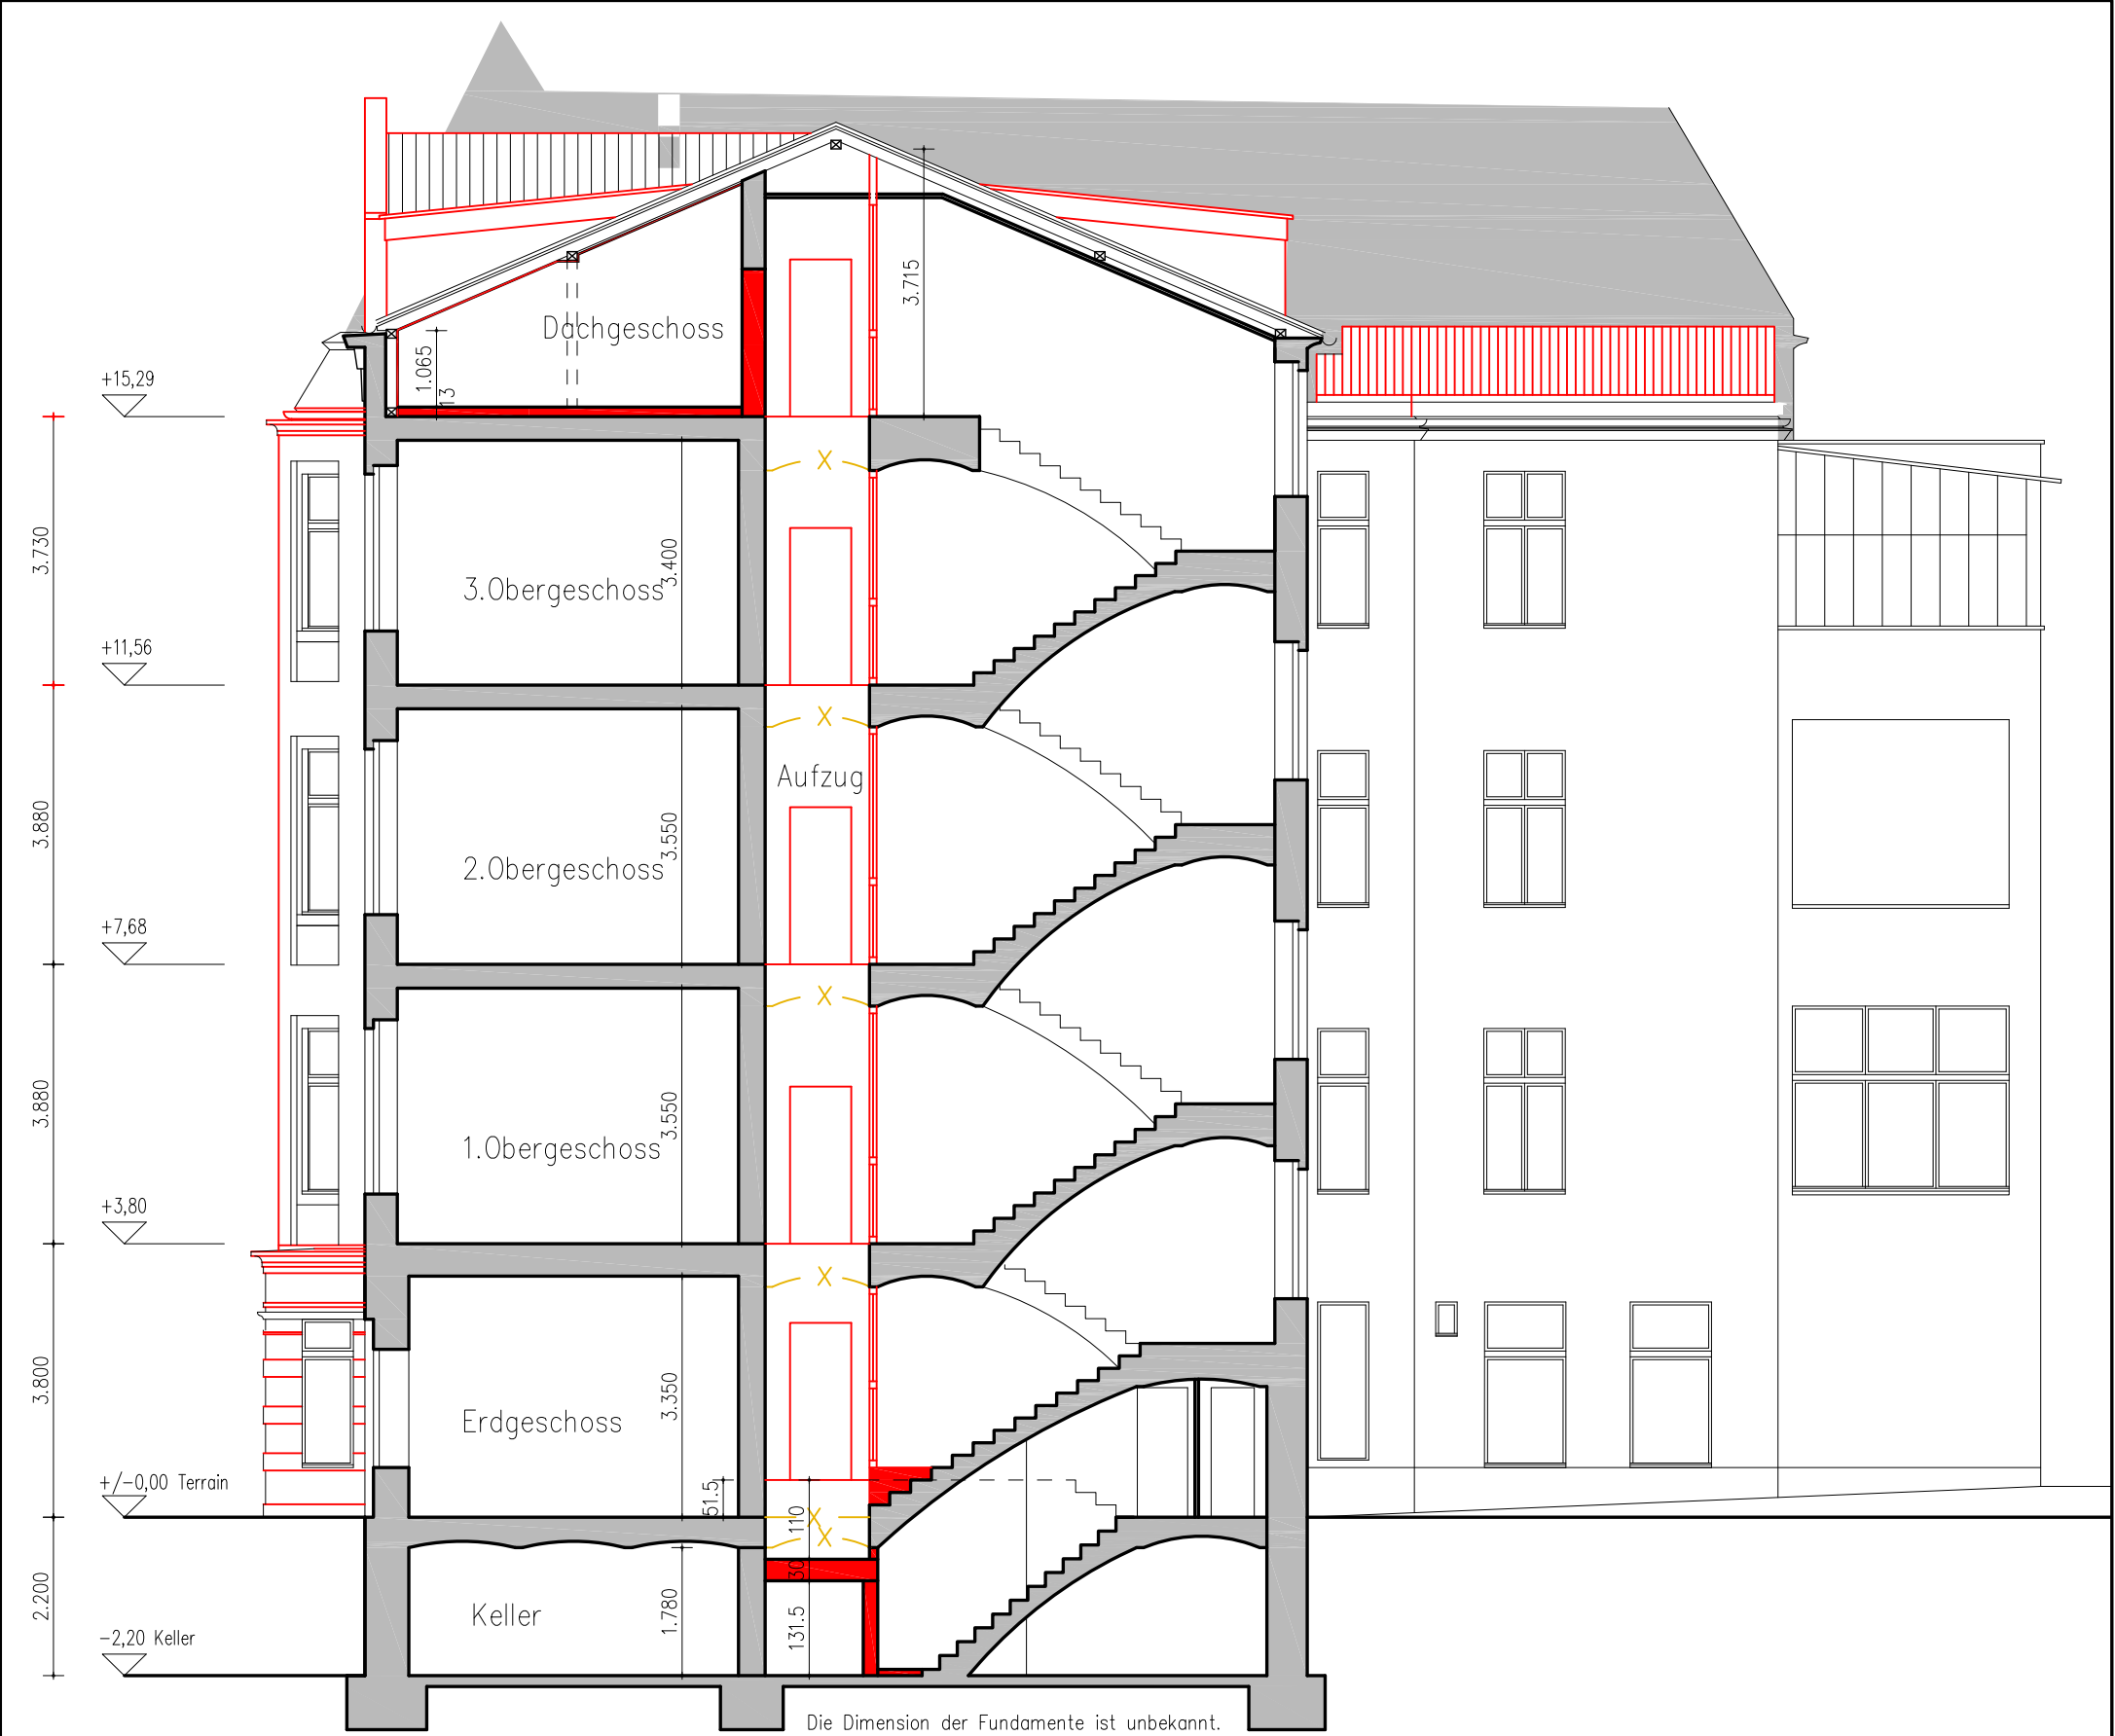

Schnitt A-A - Ansicht West

Bemerkungen:
Sämtliche Raummaße sind Fertigmaße nach Aufmaß in bewohnten Bereichen im Juni 2010.
Ein formgerechtes Aufmaß erfolgte nicht.
Angaben zu Wandstärken sind zeichnerisch ermittelt und somit unverbindlich.
Alle Maße sind auf halbe Zentimeter auf- bzw. abgerundet.

Index	Datum	Änderung	Bearb.

Bauvorhaben:
Objekt
Wilhelm-Hauff-Straße 8
12159 Berlin


Plan:
Vorderhaus
Schnitt A-A - Ansicht West
Bauantrag

Abk: W.-Hauff 8	Maßstab: 1:100
	Format: DIN A 3
Datel: Wilhelm-Hauff_VH-Bauantrag_	Plan-Nr: W.-Hauff 8 VH - G-109

Bauherr:
Frigg Dritte Immobilien GmbH
Akershus Dritte Immobilien GmbH
Schloßstraße 68
12165 Berlin

Architekt:
Architekturbüro Heinrich
Schoßstraße 68
12165 Berlin
Tel: 030 814 888 10
Fax: 030 814 888 12

Datum: 01.10.2014	Bearbeiter: DF
----------------------	-------------------

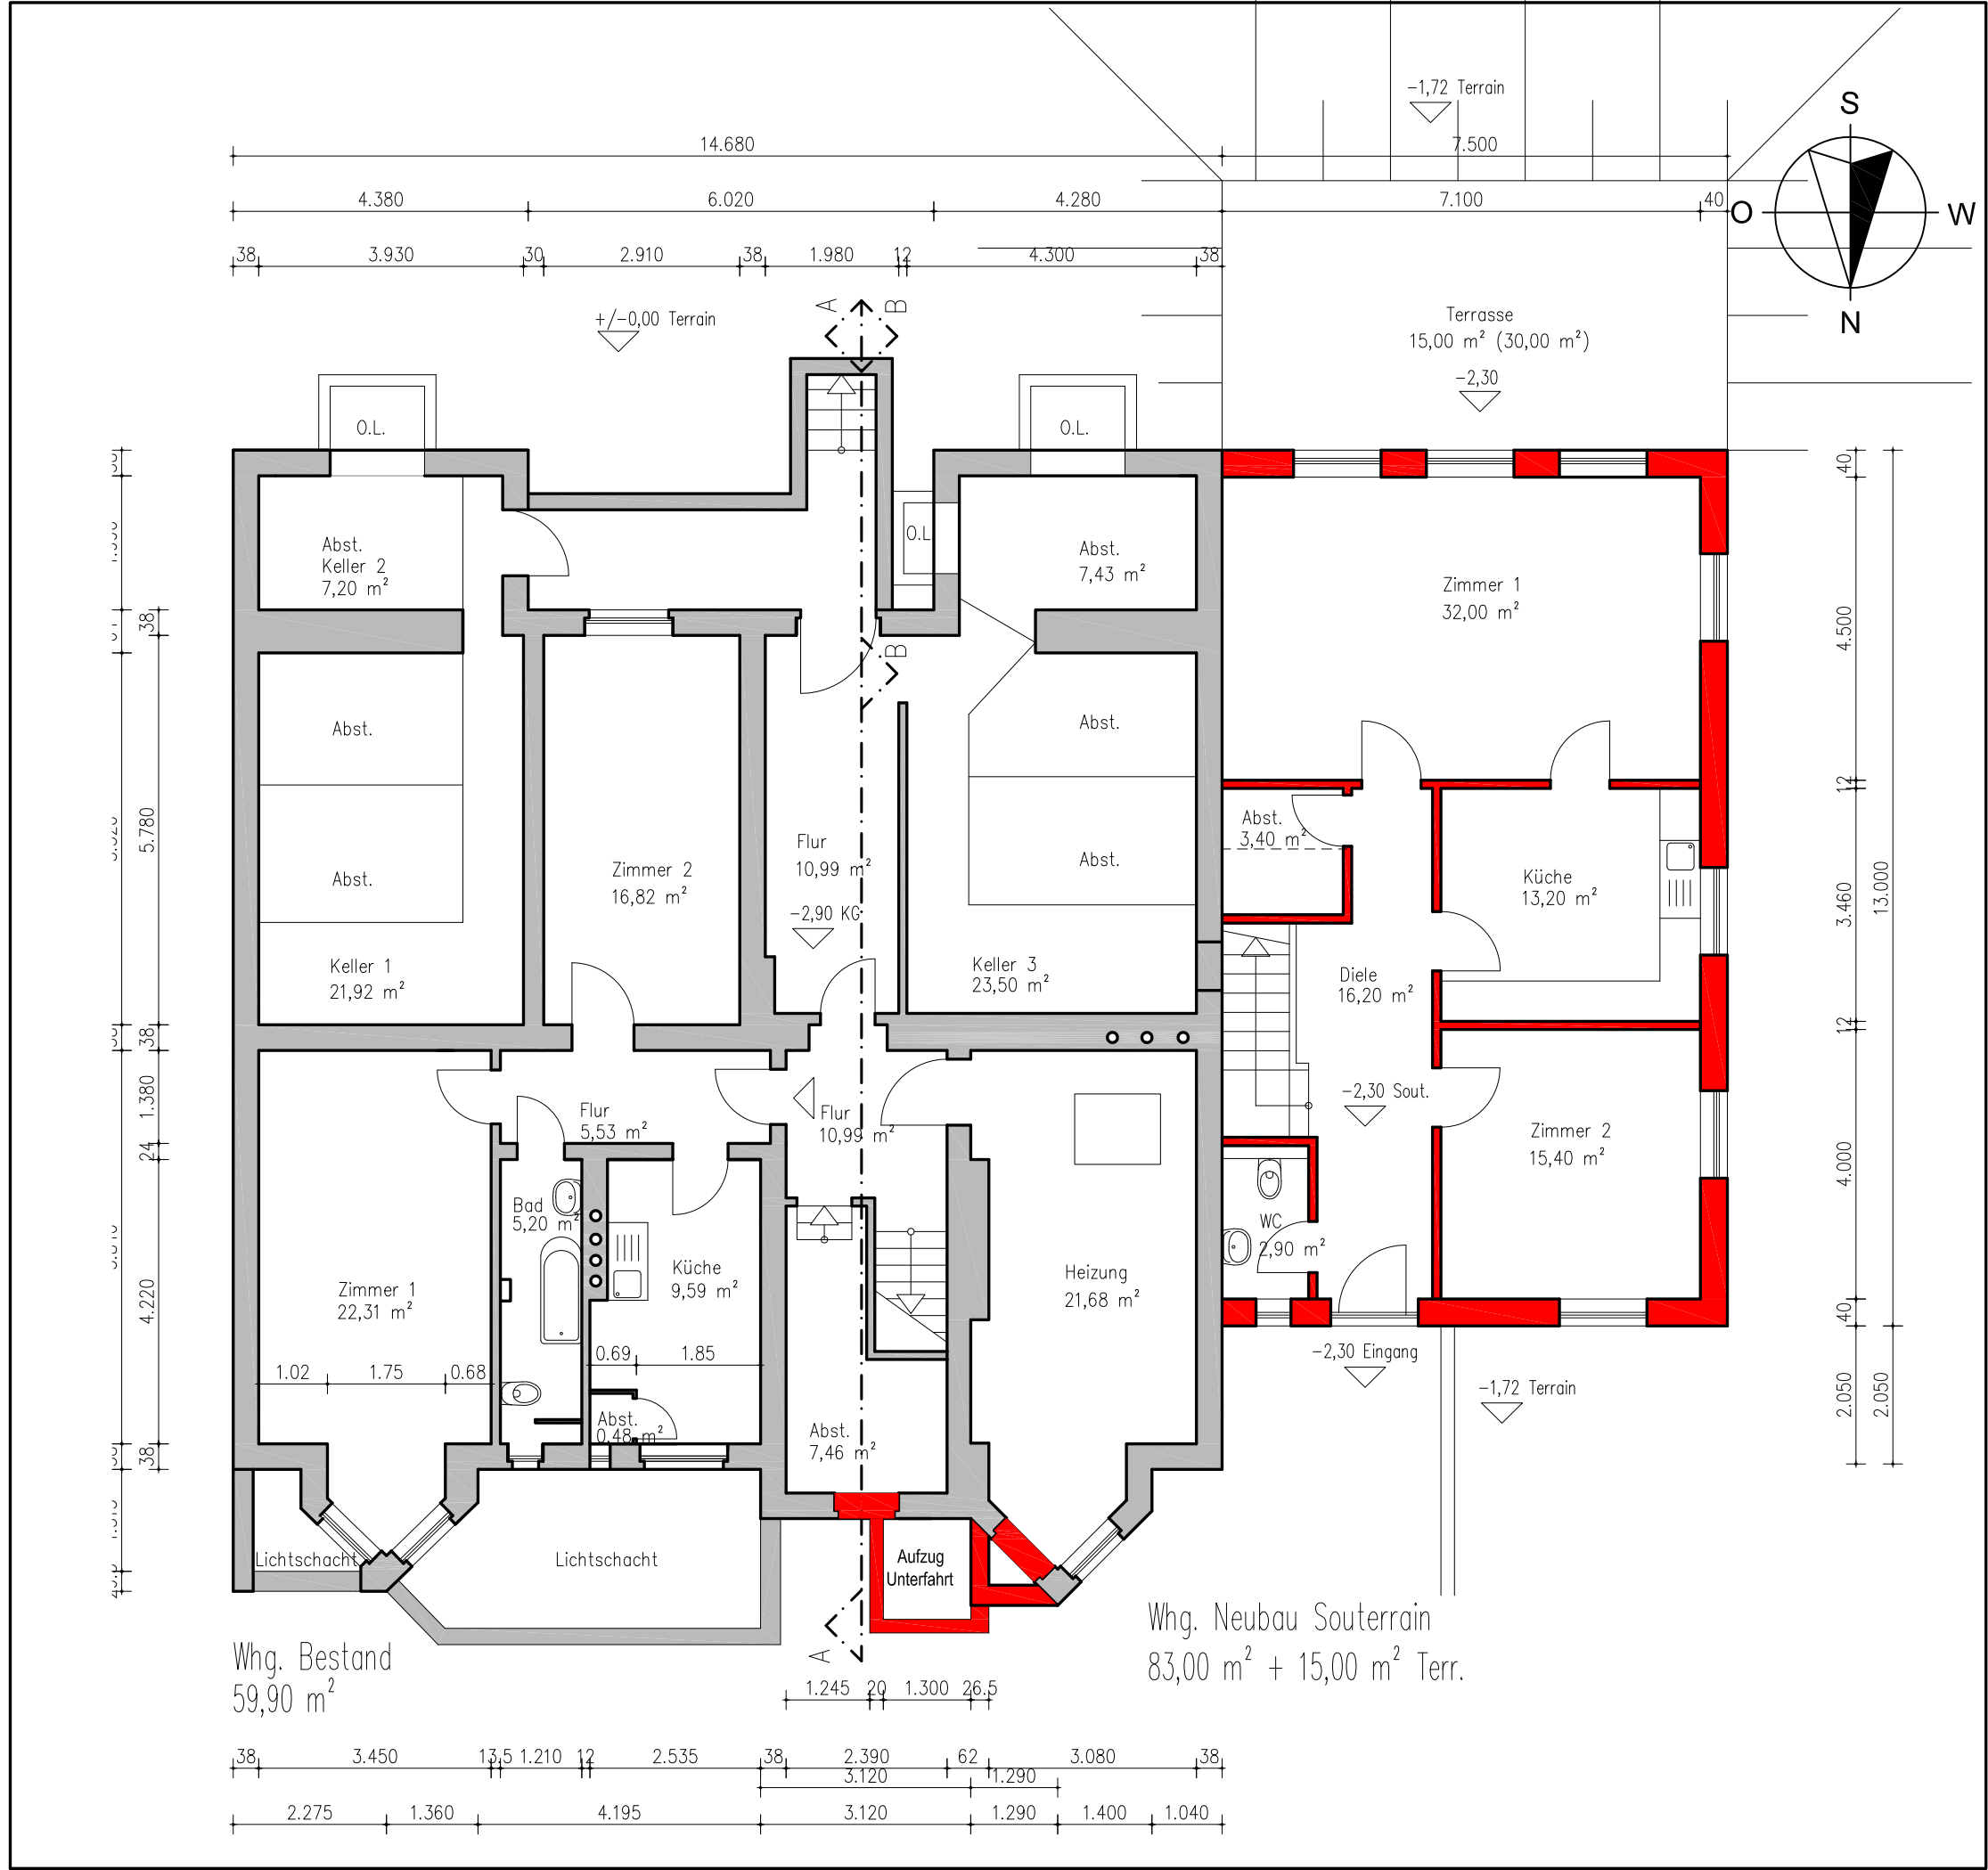

Bemerkungen:

Sämtliche Raummaße sind Fertigmaße nach Aufmaß in bewohnten Bereichen im Juni 2010.

Ein formgerechtes Aufmaß erfolgte nicht.

Angaben zu Wandstärken sind zeichnerisch ermittelt und somit unverbindlich.

Alle Maße sind auf halbe Zentimeter auf- bzw. abgerundet.

Index	Datum	Änderung	Bearb.

Bauvorhaben:

Objekt
Wilhelm-Hauff-Straße 8
12159 Berlin

Plan:

Quergebäude
Kellergeschoss Variante 4
Vorentwurf

Abk:	Maßstab:
W.-Hauff 8	1:100
	Format:
	DIN A 3

Datei:	Plan-Nr:
Wilhelm-Hauff_Vorentwurf_	W.-Hauff 8 QG - VE-101-4


Bauherr:

Frigg Dritte Immobilien GmbH
Akershus Dritte Immobilien GmbH
Schloßstraße 68
12165 Berlin

Architekt:

Architekturbüro Heinrich
Schoßstraße 68
12165 Berlin
Tel: 030 814 888 10
Fax: 030 814 888 12

Datum:	Bearbeiter:
01.07.2014	DF

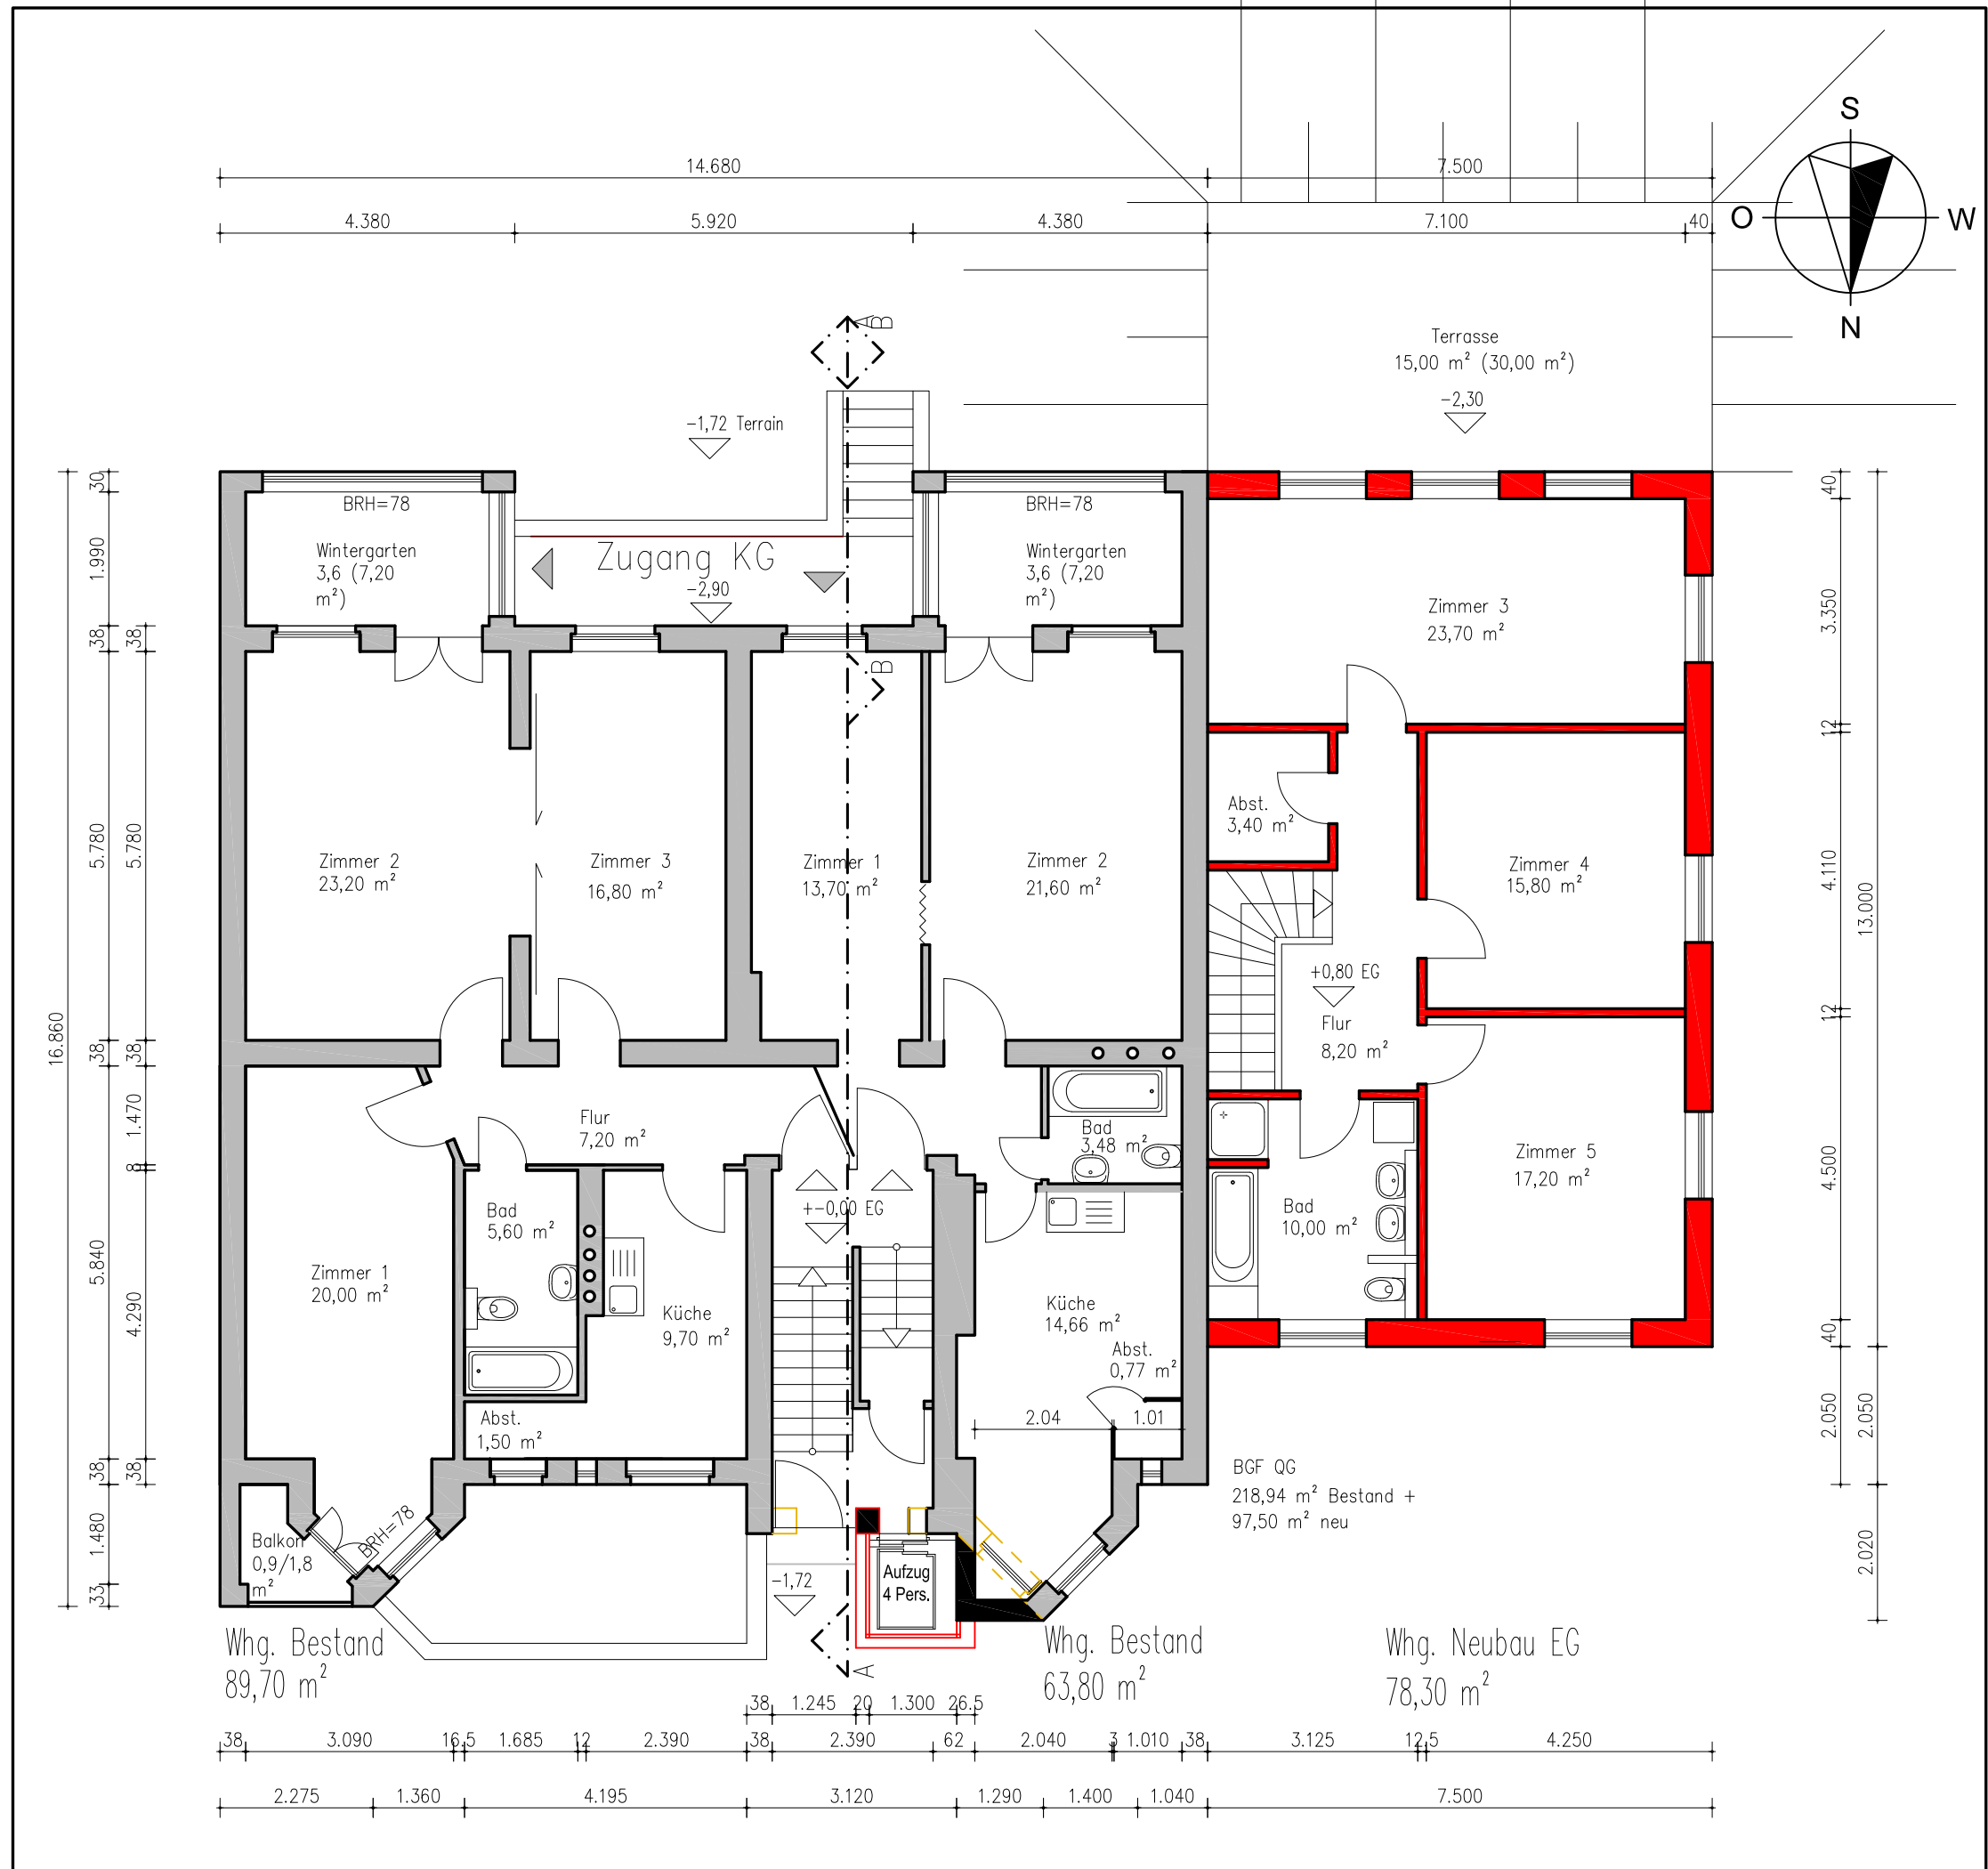

Bemerkungen:

Sämtliche Raummaße sind Fertigmaße nach Aufmaß in bewohnten Bereichen im Juni 2010.

Ein formgerechtes Aufmaß erfolgte nicht.

Angaben zu Wandstärken sind zeichnerisch ermittelt und somit unverbindlich.

Alle Maße sind auf halbe Zentimeter auf- bzw. abgerundet.

Index	Datum	Änderung	Bearb.

Bauvorhaben:
Objekt
Wilhelm-Hauff-Straße 8
12159 Berlin

Plan:
Quergebäude
Erdgeschoss Variante 4
Vorentwurf

Abk:	Maßstab:
W.-Hauff 8	1:100
Datei:	Format:
Wilhelm-Hauff_Vorentwurf_	DIN A 3
Plan-Nr:	W.-Hauff 8 QG - VE-102-4

Bauherr:
Frigg Dritte Immobilien GmbH
Akershus Dritte Immobilien GmbH
Schloßstraße 68
12165 Berlin

Architekt:
Architekturbüro Heinrich
Schoßstraße 68
12165 Berlin
Tel: 030 814 888 10
Fax: 030 814 888 12

Datum:	Bearbeiter:
01.07.2014	DF

Bemerkungen:

Sämtliche Raummaße sind Fertigmaße nach Aufmaß in bewohnten Bereichen im Juni 2010.

Ein formgerechtes Aufmaß erfolgte nicht.

Angaben zu Wandstärken sind zeichnerisch ermittelt und somit unverbindlich.

Alle Maße sind auf halbe Zentimeter auf- bzw. abgerundet.

Index	Datum	Änderung	Bearb.

Bauvorhaben:

Objekt

Wilhelm-Hauff-Straße 8

12159 Berlin

VORABZUG

Plan:

Quergebäude

1.-2.Obergeschoss Variante4

Vorentwurf

Abk:	Maßstab:
W.-Hauff 8	1:100
	Format:
DIN A 3	
Datei:	Plan-Nr:
Wilhelm-Hauff_Vorentwurf_	W.-Hauff 8 QG - VE-103-4

Bauherr:

Frigg Dritte Immobilien GmbH

Akershus Dritte Immobilien GmbH

Schloßstraße 68

12165 Berlin

Architekt:

Architekturbüro Heinrich

Schoßstraße 68

12165 Berlin

Tel: 030 814 888 10

Fax: 030 814 888 12

Datum:	Bearbeiter:
01.07.2014	DF

The floor plan illustrates the layout of the 1st and 2nd floors. Key features include:

- Rooms and Areas:** Zimmer 1 (20,00 m²), Zimmer 2 (23,20 m², 28,40 m², 21,60 m², 17,20 m², 16,90 m²), Zimmer 3 (16,80 m²), Flur (7,20 m², 15,80 m²), Küche (9,70 m², 13,20 m²), Bad (5,60 m², 6,80 m²), Wintergarten (3,6 m²), and Balkon (0,9/1,8 m²).
- Central Core:** A staircase and an elevator (Aufzug 4 Pers.) are centrally located.
- Dimensions:** Overall dimensions include 14.680m and 7.500m horizontally, and 16.860m and 13.000m vertically. Room-specific dimensions are also provided.
- Notes:** 'Whg. Bestand 102,2 m²' and 'Whg. erweitert 129,5 m² (Wi.-Ga. 50%)' are noted at the bottom.
- Orientation:** A north arrow points towards the top right.

Bemerkungen:

Sämtliche Raummaße sind Fertigmaße nach Aufmaß in bewohnten Bereichen im Juni 2010.

Ein formgerechtes Aufmaß erfolgte nicht.

Angaben zu Wandstärken sind zeichnerisch ermittelt und somit unverbindlich.

Alle Maße sind auf halbe Zentimeter auf- bzw. abgerundet.

Index	Datum	Änderung	Bearb.

Bauvorhaben:

Objekt

Wilhelm-Hauff-Straße 8

12159 Berlin

Plan:

Quergebäude

3.Obergeschoss Variante 4

Vorentwurf

Abk:

W.-Hauff 8

Maßstab:

1:100

Format:

DIN A 3

Datei:

Wilhelm-Hauff_Vorentwurf_

Plan-Nr:

W.-Hauff 8 QG - VE-104-4

Bauherr:

Frigg Dritte Immobilien GmbH

Akershus Dritte Immobilien GmbH

Schloßstraße 68

12165 Berlin

Architekt:

Architekturbüro Heinrich

Schoßstraße 68

12165 Berlin

Tel: 030 814 888 10

Fax: 030 814 888 12

Datum:

01.07.2014

Bearbeiter:


DF

Architectural floor plan of the 3rd floor (3.Obergeschoss) of a building at Wilhelm-Hauff-Straße 8, 12159 Berlin. The plan shows various rooms and their dimensions:

- Zimmer 1:** 20,00 m²
- Zimmer 2:** 23,26 m²
- Zimmer 3:** 16,82 m²
- Zimmer 4:** 15,00 m²
- Zimmer 5:** 16,30 m²
- Zimmer 1 (erweitert):** 14,48 m²
- Zimmer 2 (erweitert):** 21,50 m²
- Zimmer 3 (erweitert):** 24,00 m²
- Küche:** 9,33 m²
- Küche:** 13,20 m²
- Flur:** 8,32 m²
- Flur:** 7,00 m²
- Flur:** 9,00 m²
- Bad:** 7,20 m²
- Bad:** 7,00 m²
- WC:** 2,50 m²
- Abst.:** 3,60 m²
- Wintergarten:** 3,6 (7,20 m²)
- Balkon:** 0,94/1,89 m²
- BGR QG:** 218,94 m² Bestand + 97,50 m² neu
- Aufzug:** 4 Pers.
- Whg. Bestand:** 89,5 m²
- Whg. erweitert:** 137,0 m² (Wi.ga.. 50%)

Overall dimensions and other details:

- Overall width: 14.680 m
- Overall depth: 16.860 m
- North arrow pointing towards the top right.
- Scale: 1:100
- Format: DIN A 3
- Plan-Nr: W.-Hauff 8 QG - VE-104-4
- Date: 01.07.2014
- Architect: Architekturbüro Heinrich, Schoßstraße 68, 12165 Berlin
- Client: Frigg Dritte Immobilien GmbH, Akershus Dritte Immobilien GmbH, Schloßstraße 68, 12165 Berlin

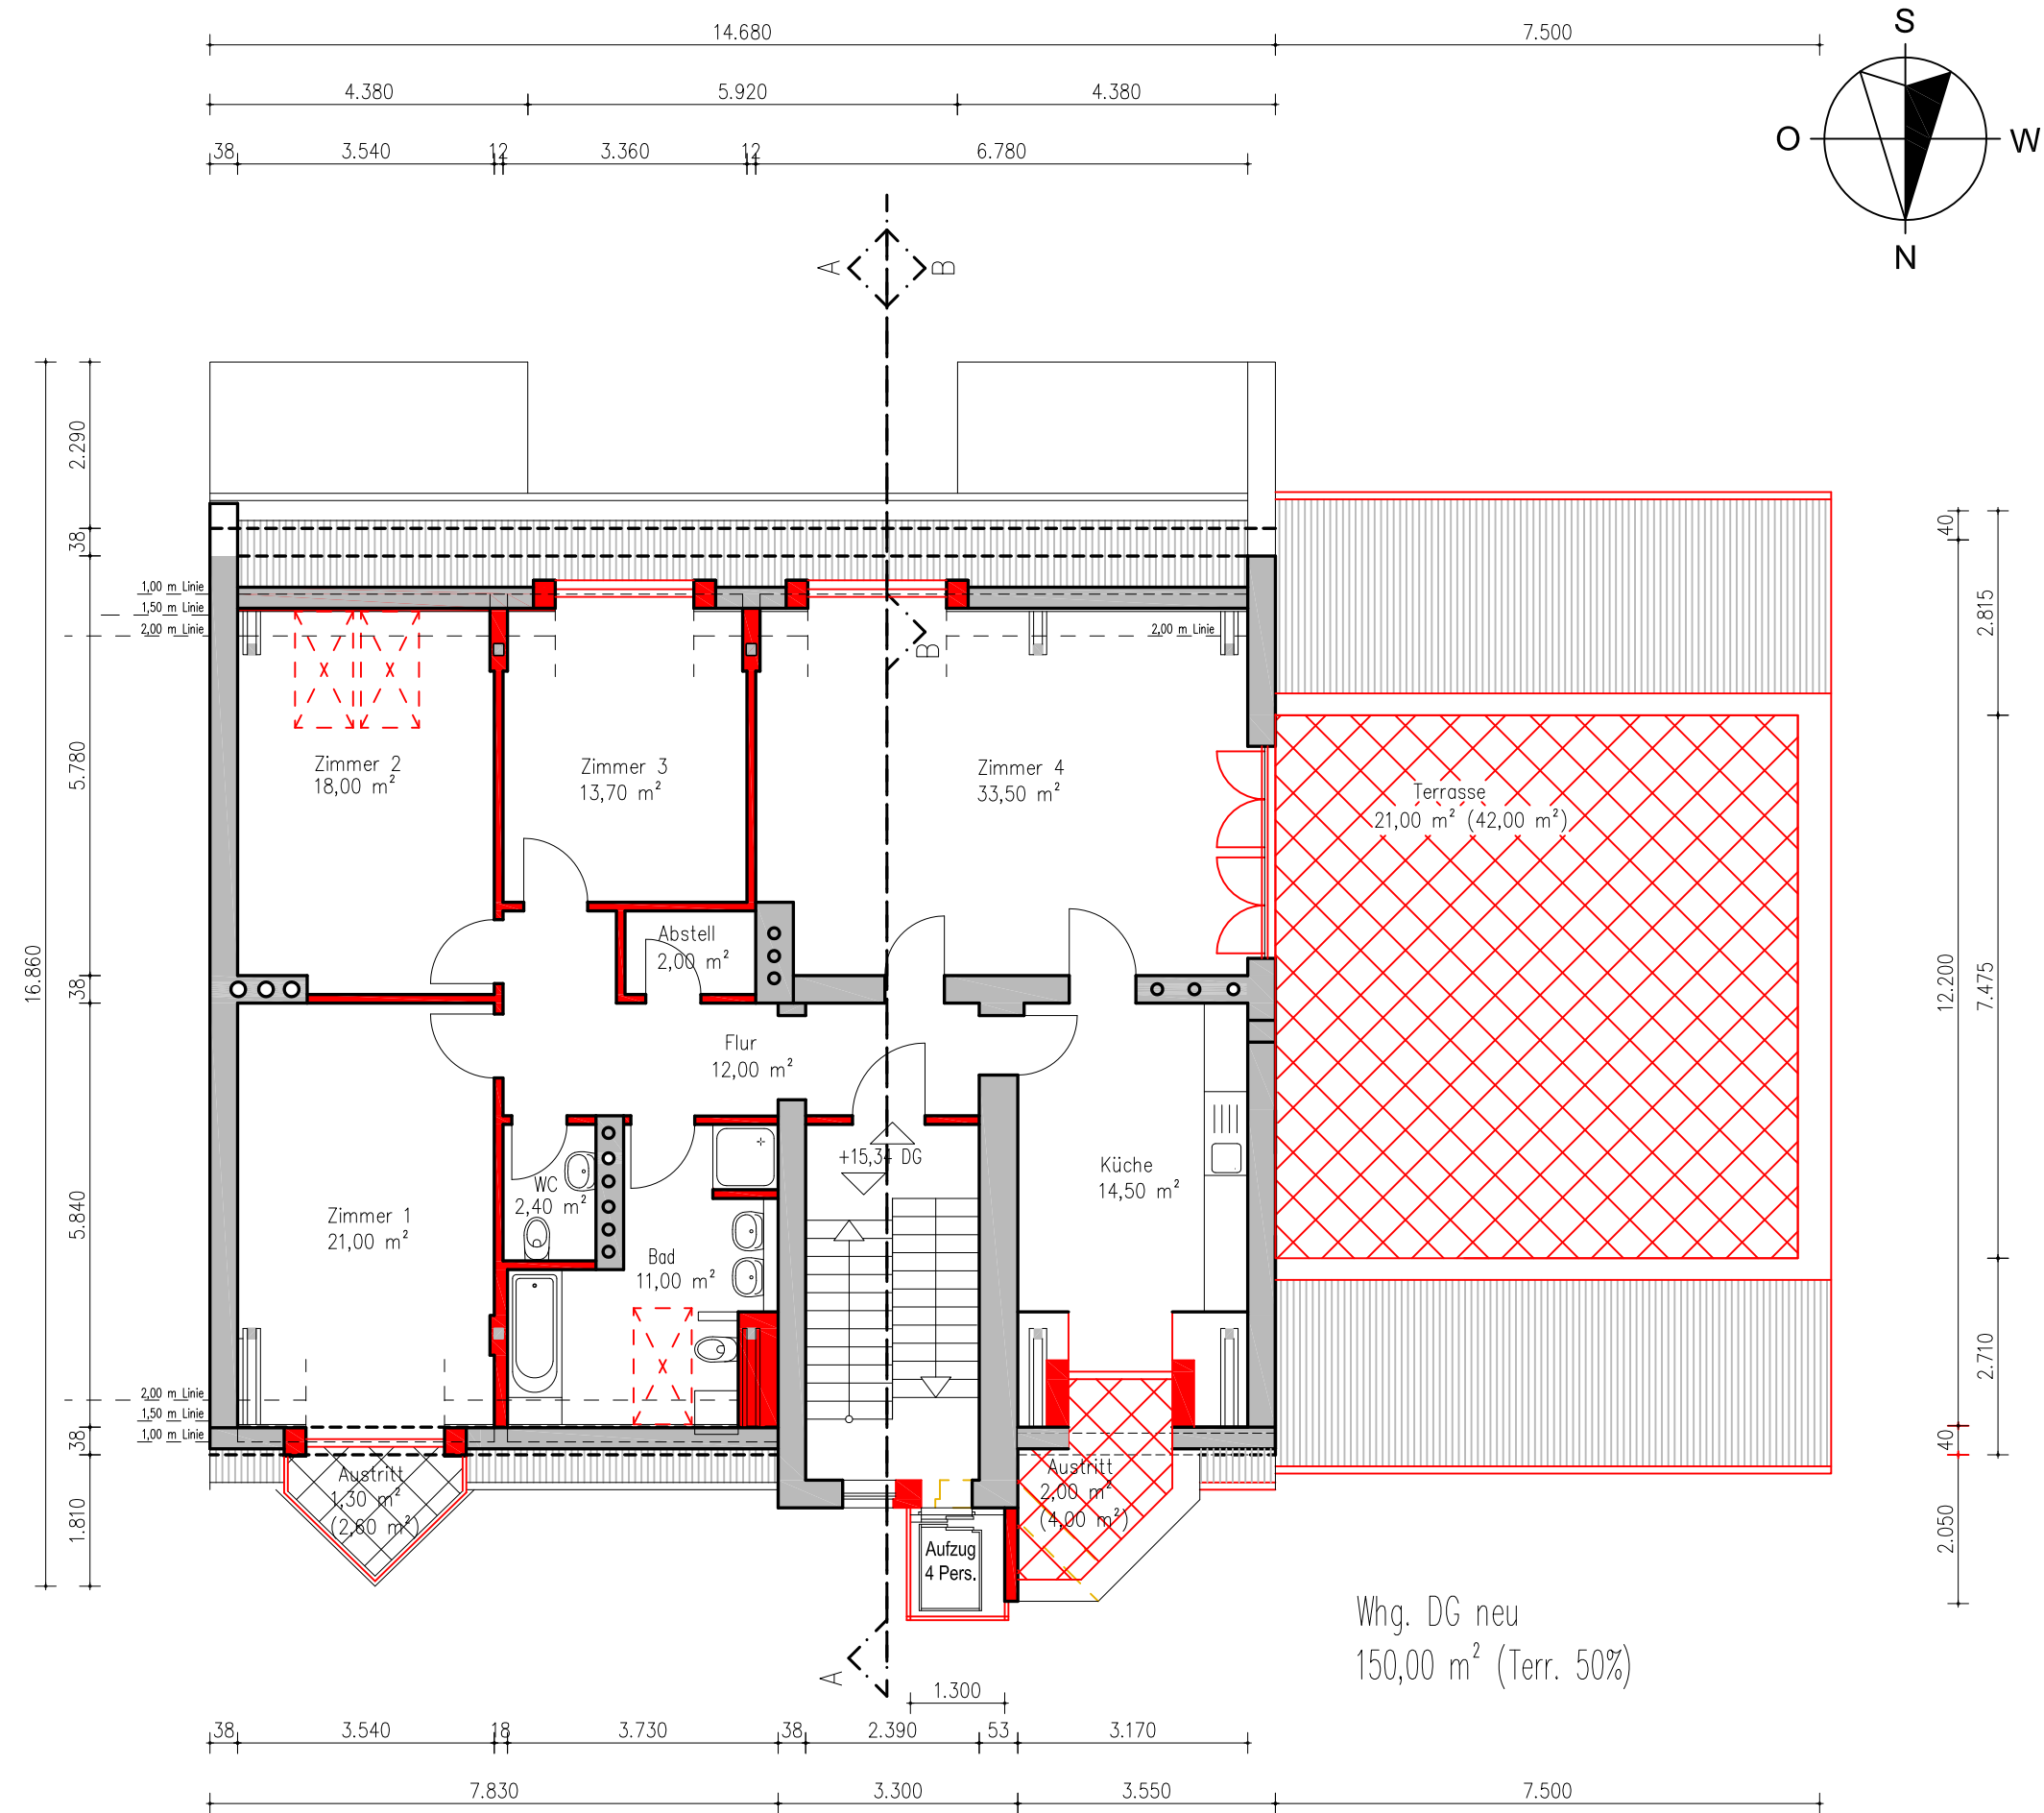

Bemerkungen:

Sämtliche Raummaße sind Fertigmaße nach Aufmaß in bewohnten Bereichen im Juni 2010.

Ein formgerechtes Aufmaß erfolgte nicht.

Angaben zu Wandstärken sind zeichnerisch ermittelt und somit unverbindlich.

Alle Maße sind auf halbe Zentimeter auf- bzw. abgerundet.

Index	Datum	Änderung	Bearb.

Bauvorhaben:

Objekt
Wilhelm-Hauff-Straße 8
12159 Berlin

VORABZUG

Plan:

Quergebäude
Dachgeschoss Variante 4
Vorentwurf

Abk:	Maßstab:
W.-Hauff 8	1:100
	Format:
	DIN A 3

Datei:	Plan-Nr:
Wilhelm-Hauff_Vorentwurf_	W.-Hauff 8 QG - VE-106-4


Bauherr:

Frigg Dritte Immobilien GmbH
Akershus Dritte Immobilien GmbH
Schloßstraße 68
12165 Berlin

Architekt:

Architekturbüro Heinrich
Schoßstraße 68
12165 Berlin
Tel: 030 814 888 10
Fax: 030 814 888 12

Datum:	Bearbeiter:
01.07.2014	DF

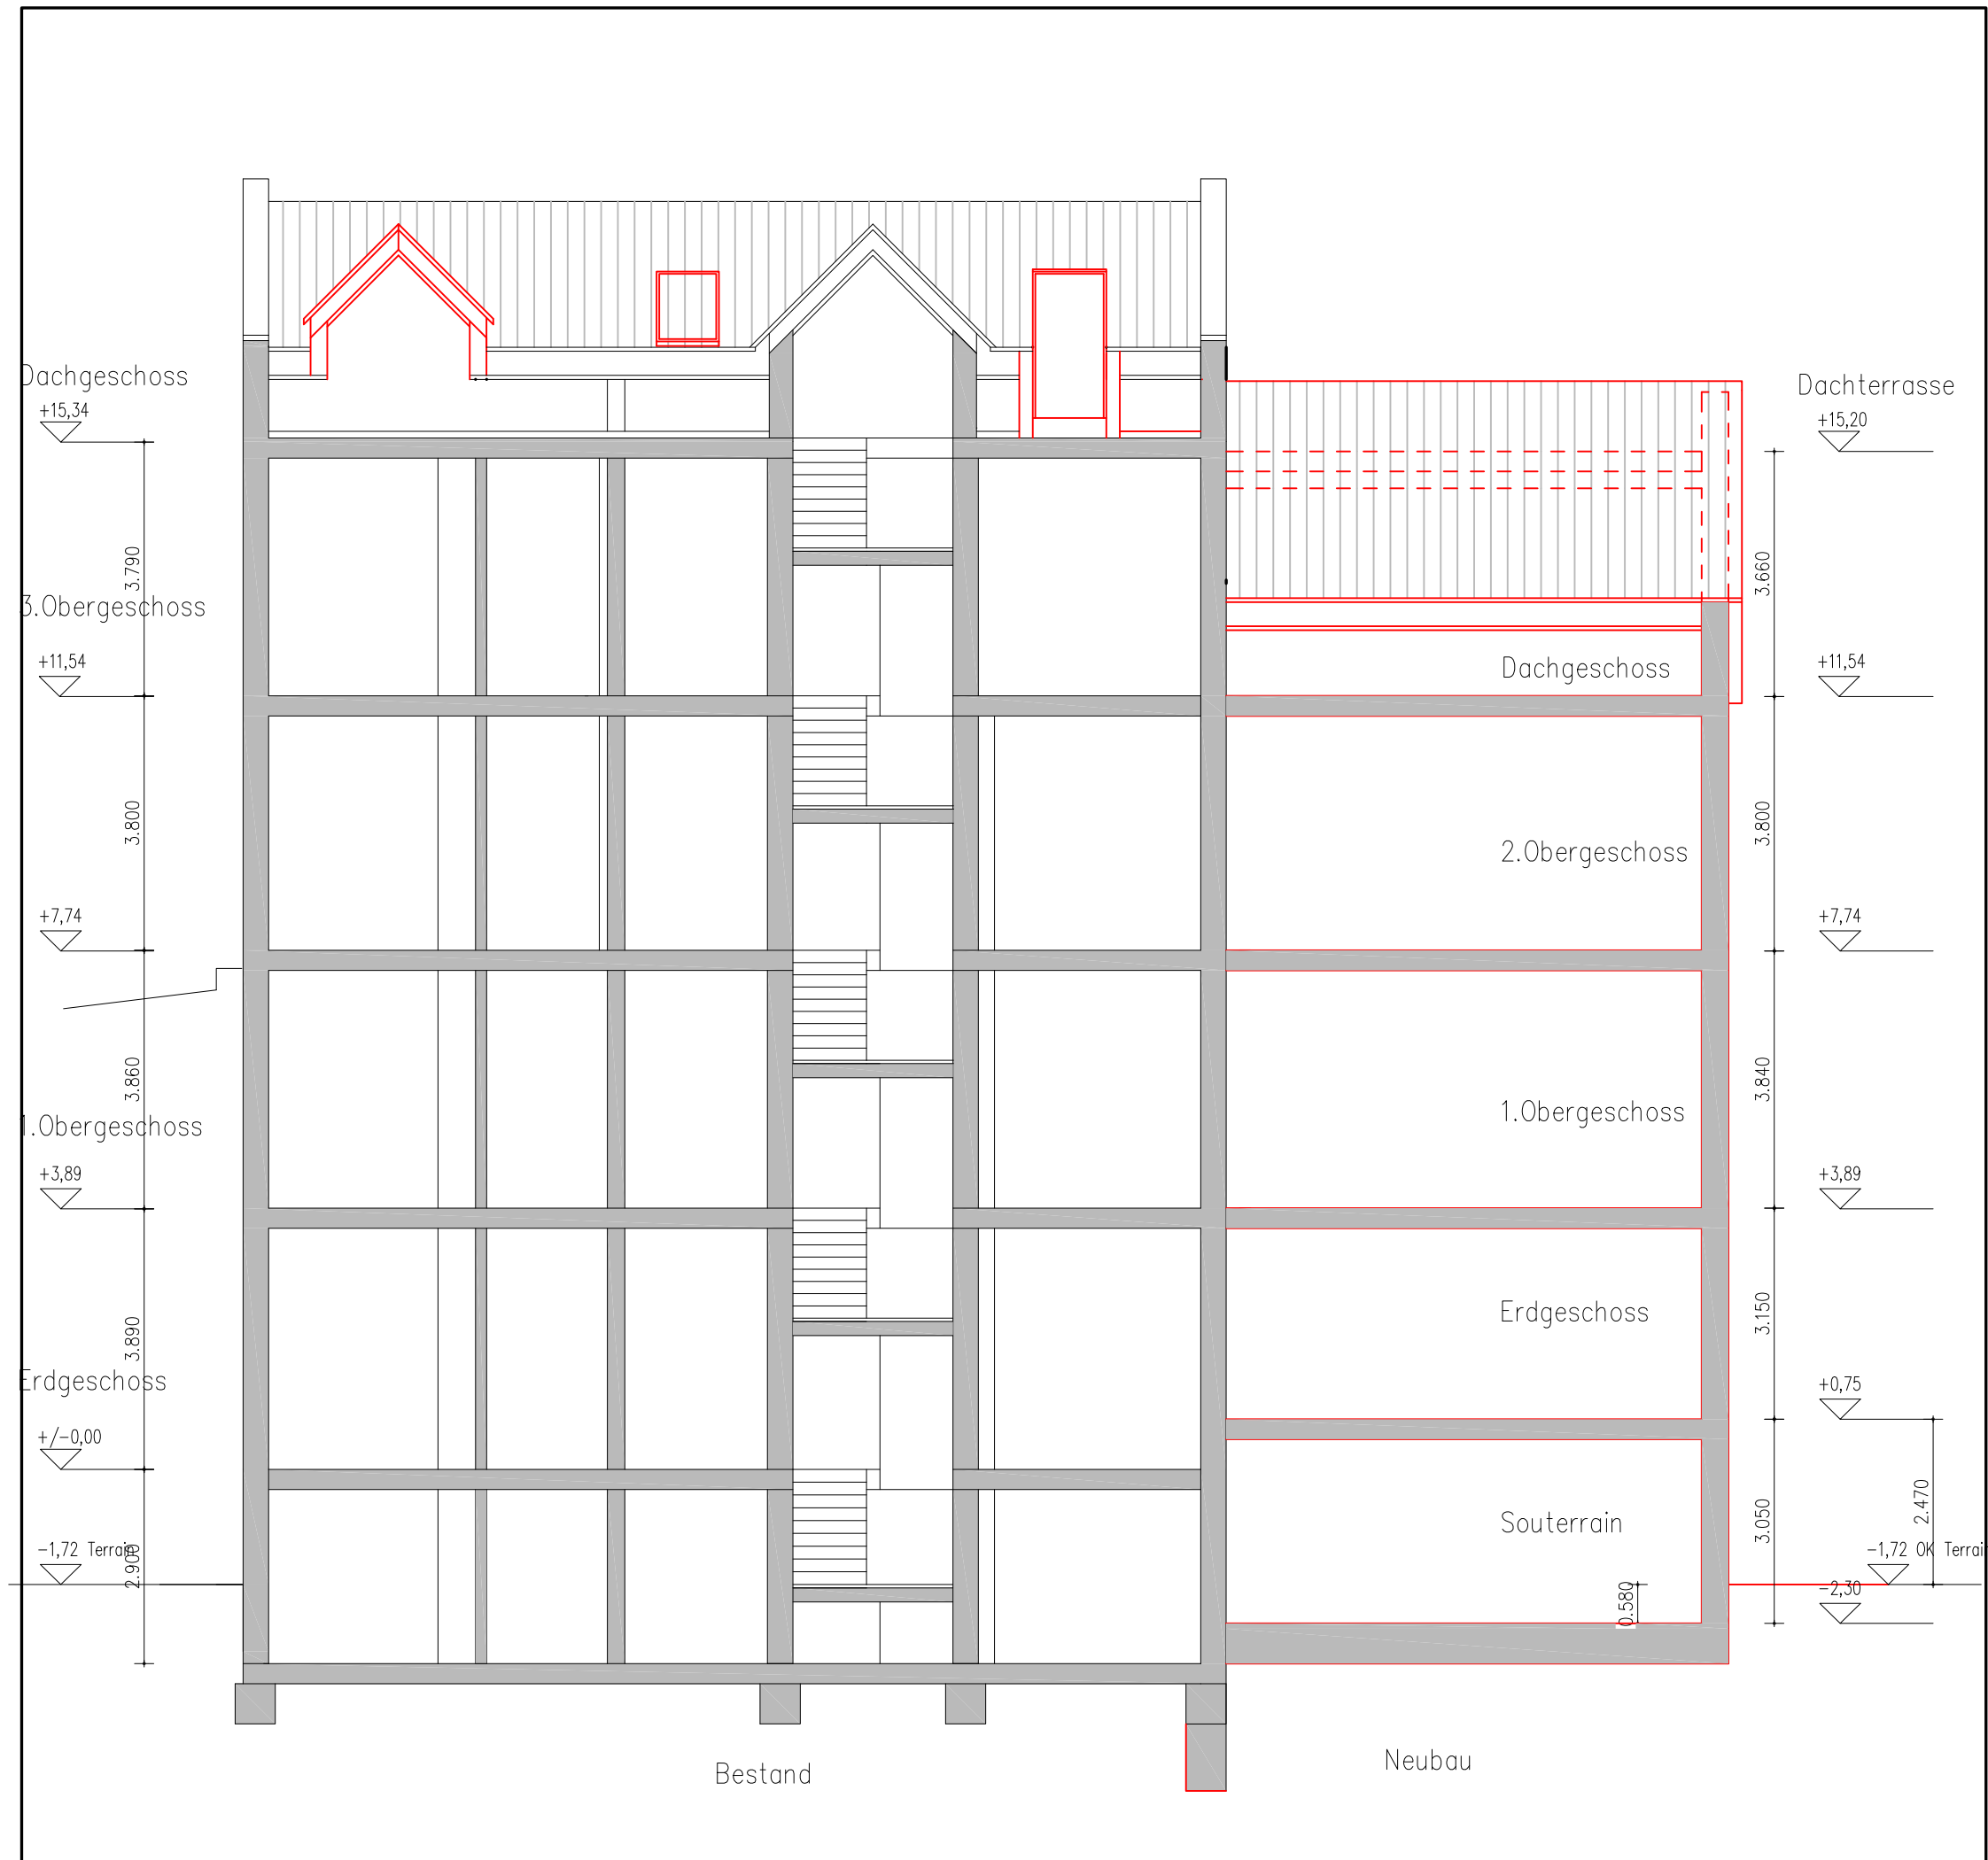

Bemerkungen:

Sämtliche Raummaße sind Fertigmaße nach Aufmaß in bewohnten Bereichen im Juni 2010.

Ein formgerechtes Aufmaß erfolgte nicht.

Angaben zu Wandstärken sind zeichnerisch ermittelt und somit unverbindlich.

Alle Maße sind auf halbe Zentimeter auf- bzw. abgerundet.

Index	Datum	Änderung	Bearb.

Bauvorhaben:
Objekt
Wilhelm-Hauff-Straße 8
12159 Berlin

Plan:
Quergebäude
Schnitt Variante 4
Vorentwurf

Abk:	Maßstab:
W.-Hauff 8	1:100
	Format:
	DIN A 3

Datei:	Plan-Nr:
Wilhelm-Hauff_Vorentwurf_	W.-Hauff 8 QG - VE-111-4

Bauherr:

Frigg Dritte Immobilien GmbH
Akershus Dritte Immobilien GmbH
Schloßstraße 68
12165 Berlin

Architekt:

Architekturbüro Heinrich
Schoßstraße 68
12165 Berlin
Tel: 030 814 888 10
Fax: 030 814 888 12

Datum:	Bearbeiter:
01.07.20104	DF